Firmato digitalmente da
**MASSIMO SAPIO**
CN = SAPIO MASSIMO
C = IT

Firmato digitalmente da
**GAETANO LO SAPIO**
C = IT

PNRR - Missione 4 "Istruzione e Ricerca" - Componente 2 "Dalla Ricerca all'Impresa"
Linea di investimento 3.1 "Fondo per la realizzazione di un sistema integrato di infrastrutture di ricerca e innovazione - MARINERR - CUP G53C22000680001

| Tavola | Scala | Data | Oggetto | Tematica |
|---|---|---|---|---|
| S.13A | | MARZO 2023 | COPPOLA | PROGETTO STRUTTURALE |

Titolo: PILASTRATE E TABELLE PILASTRI

| | |
|---|---|
| Progettista architettonico | arch. Anna Paola Carbino |
| Progettista strutturale | ing. Massimo Sapio |
| Direzione dei lavori strutturali | ing. Massimo Sapio |
| Collaboratore in c.s.e. | ing. Gaetano Lo Sapio |
| Coordinatore per la sicurezza in fase di progettazione | geom. Domenico Migliozzi |
| Collaboratore alla progettazione | sig. Sebastiano Vaccia |
| Attività di supporto al RUP | dott.ssa Anna Esposito |
| IL RESPONSABILE DEL PROCEDIMENTO | ing. Giuliana Veneruso |

*DEFINIZIONE DELLE AREE DI INTERVENTO*
*SCALA 1:100*

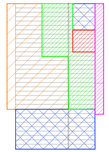

- Area di ticinerto in concessione d'uso alla Università degli Studi della Campania
- Superfice coperta in concessione d'uso alla Università degli Studi della Campania
- Superfice coperta a disposizione della Regione Campania
- CORPO A
- CORPO B

TABELLA DEI MATERIALI

| | |
|---|---|
| CALCESTRUZZO<br>Rck 28/35 | ACCIAIO DA CARPENTERIA<br>B450C |
| Rapporto acqua/cemento < 0,5<br>Diametro max inerte < 18 mm<br>Slump S4 | COPRIFERRO<br>Fondazioni 3.0 cm |
| Classe di esposizione X1 | ACCIAIO STRUTTURALE<br>S275 |

*PILASTRATE*
*Scala 1:50*

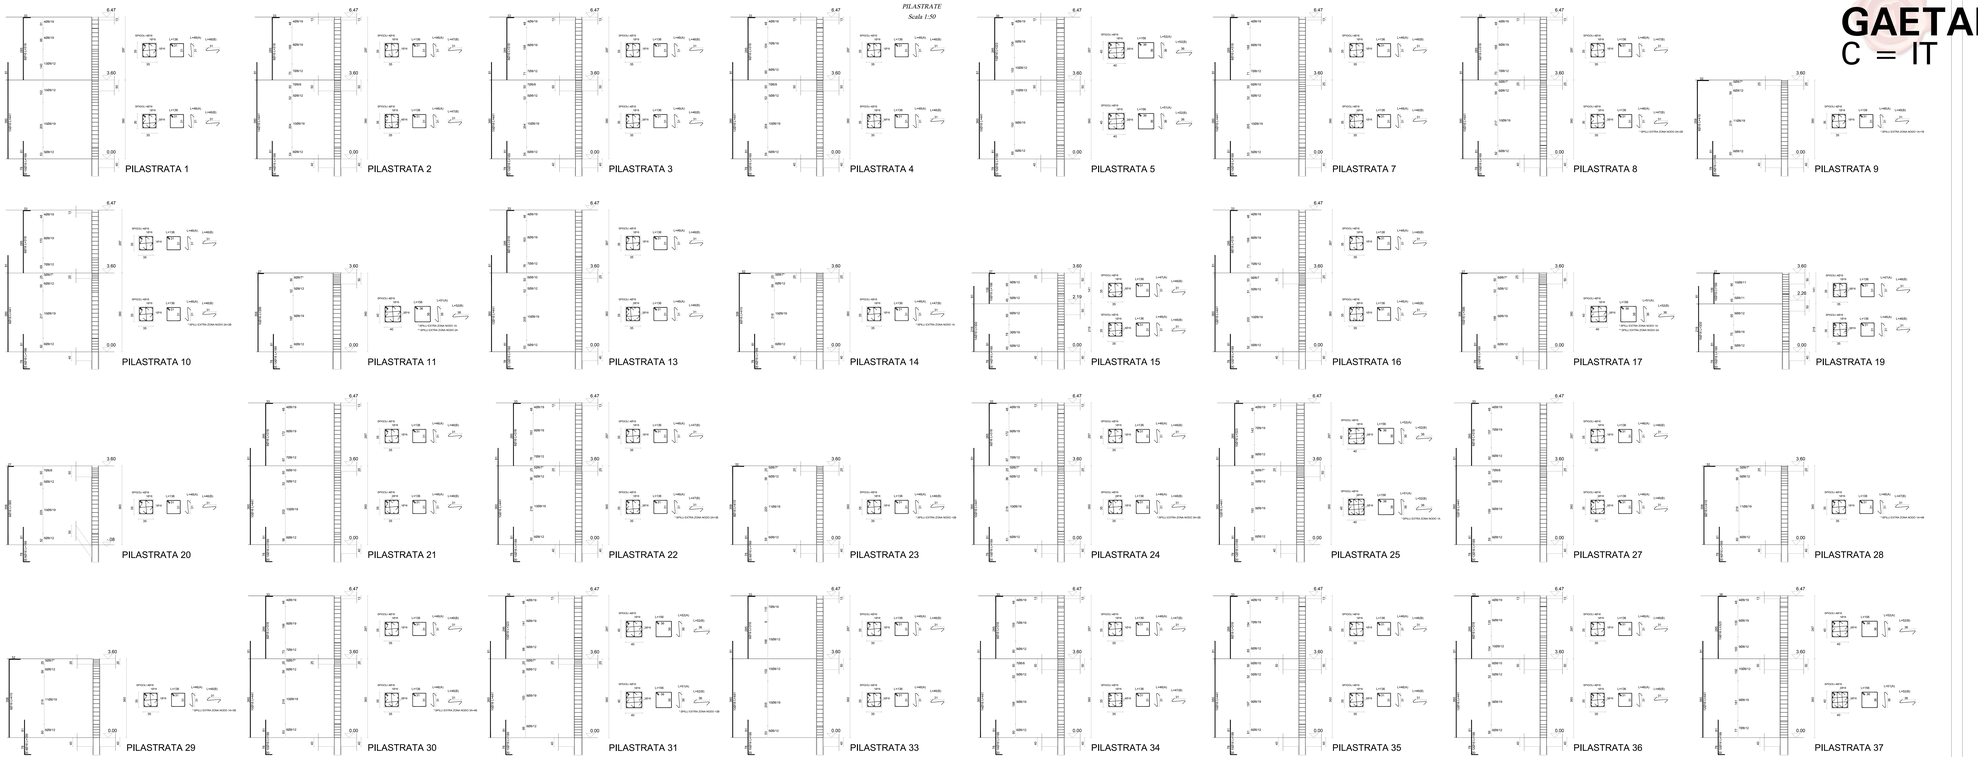

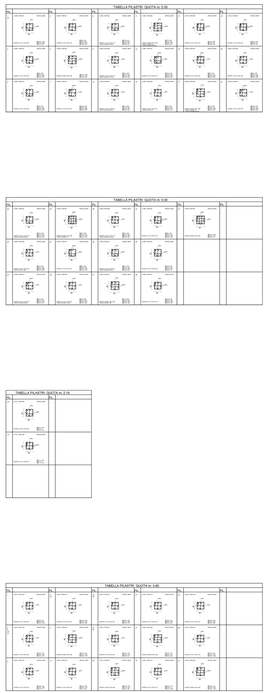
*TABELLE DEI PILASTRI*
*Scala 1:50*