

**LAVORI DI ADEGUAMENTO FUNZIONALE  
DI ALCUNE AREE DEL COMPLESSO "EX CIAPI"**

PNRR - Missione 4 "Istruzione e Ricerca" - Componente 2 "Dalla Ricerca all'Impresa"  
Linea di investimento 3.1 - Fondo per la realizzazione di un sistema integrato di infrastrutture di ricerca e innovazione - KM3Net4RR - CUP I57G21000040001


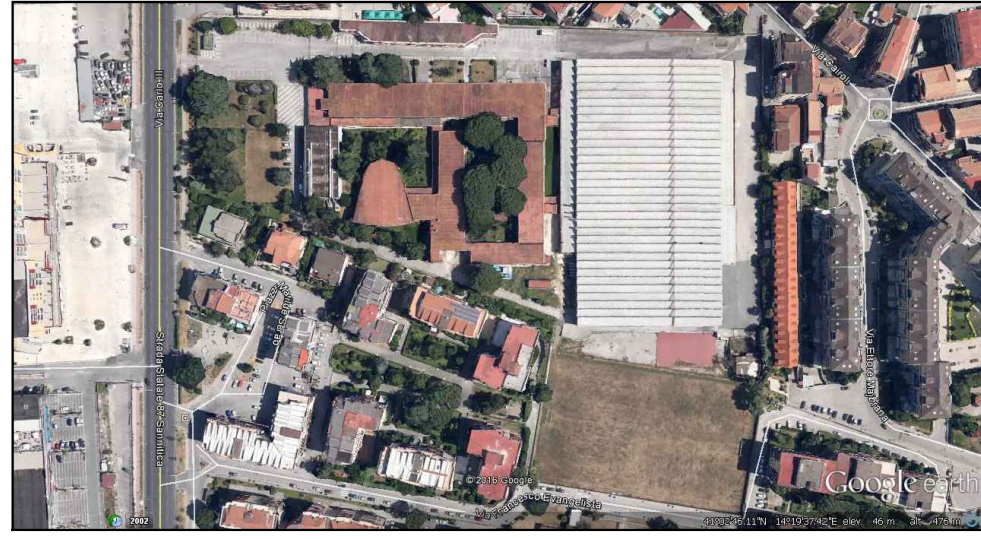


Tavola:	Scala:	Data:	Oggetto:	Tipologia:
S.08.A		MARZO 2023	CORPO A	PROGETTO STRUTTURALE

Titolo: PIANTA DELLA FONDAZIONE

Progettista architettonico	arch. Anna Paola Carlino
Progettista strutturale	ing. Massimo Sapio
Direzione dei lavori strutturali	ing. Massimo Sapio
Collaudatore in c.d.o.	ing. Gaetano Lo Sapio
Coordinatore per la sicurezza in fase di progettazione	geom. Domenico Migliozi
Collaboratore alla progettazione	sig. Sebastiano Vecchia
Attività di supporto al RUP	dott.ssa Anna Esposito
IL RESPONSABILE DEL PROCEDIMENTO	ing. Giuliana Veneruso

**DEFINIZIONE DELLE AREE DI INTERVENTO  
SCALA 1:100**

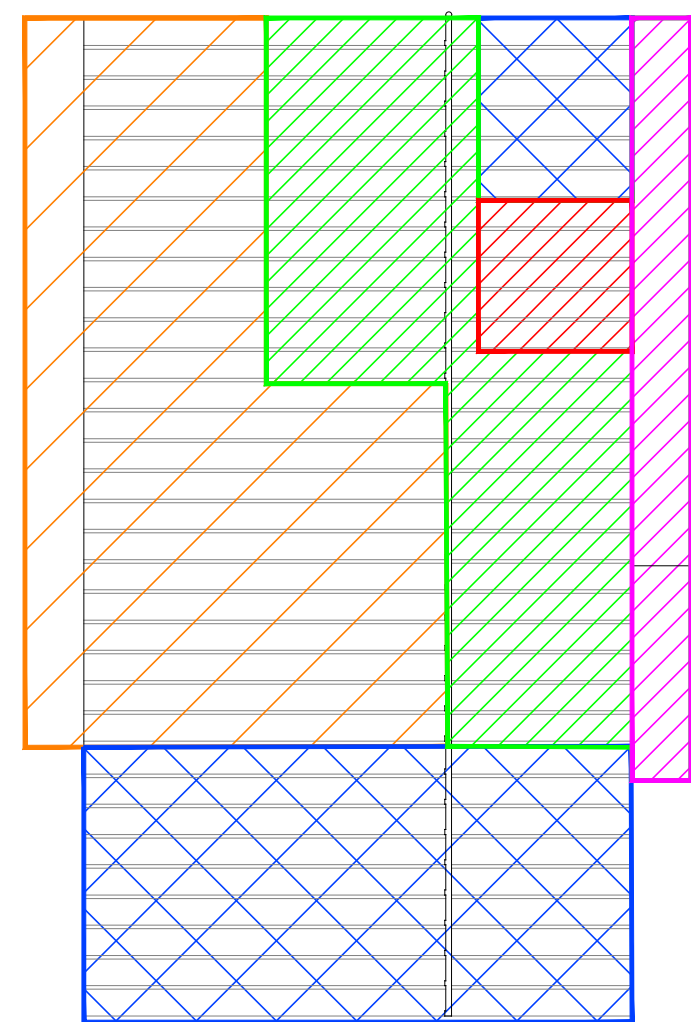

- Area di intervento in concessione d'uso alla Università degli Studi della Campania
- Superficie coperta in concessione d'uso alla Università degli Studi della Campania
- Superficie coperta a disposizione della Regione Campania
- CORPO A
- CORPO B

**PIANTA DELLA FONDAZIONE**

Scala 1:50

