Firmato digitalmente da
MASSIMO SAPIO
CN = SAPIO MASSIMO
C = IT

Firmato digitalmente da
GAETANO LO SAPIO
C = IT

Università degli Studi di Salerno
DIPARTIMENTO DI INGEGNERIA CIVILE

Prof. Ing. Vincenzo Lopez
Prof. Ing. Fabio Fiorillo
Ing. Gaetano Lo Sapio

LAVORI DI ADEGUAMENTO FUNZIONALE
DI ALCUNE AREE DEL COMPLESSO "EX CAPI"

Polo Universitario "L'Orientale di Napoli" - Consegnano S.r.l Sede Nazionale dell'Impresa"
Linea di collegamento tra Via Nuova Ponte Casanova e Via Nuova Marina - Lotto Funzionale - Infrastruttura di rilievo e monopolitana - VERIFICA TIPO - CUP: E75C12000490001

Tavola	Scala	Data	Oggetto	Tematica
S.06.b		MARZO 2023	COMPC-B	PROGETTO STRUTTURALE

Titolo: CARPENTERIA E TRAVI DI FONDAZIONE

Progettista architettonico	arch. Anna Paola Carlino
Progettista strutturale	Ing. Massimo Sapio
Direzione dei lavori strutturali	Ing. Massimo Sapio
Collaudatore in c.c.c.	Ing. Gaetano Lo Sapio
Coordinatore per la sicurezza in fase di progettazione	geom. Domenico Migliozzi
Collaboratore alla progettazione	ing. Sebastiano Vecchia
Affidb di supporto al RUP	dott.ssa Anna Esposito
IL RESPONSABILE DEL PROCEDIMENTO	Ing. Giuliana Veneruso

PIANTA DELLE FONDAZIONI
Scala 1:50

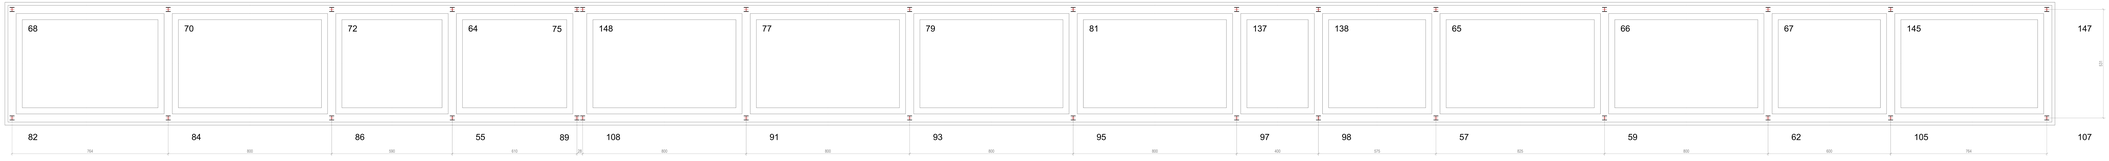

DEFINZIONE DELLE AREE DI INTERVENTO
SCALA 1:100

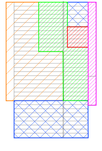

Aree di intervento in connessione d'uso alle Università degli Studi della Campania
Superfici coperte in connessione d'uso alle Università degli Studi della Campania
Superfici coperte a disposizione della Regione Campania
CORPO A
CORPO B

CARPENTERIA TRAVI DI FONDAZIONE IN DIREZIONE LONGITUDINALE (filo 109 - filo 134 e filo 82 - filo 107)

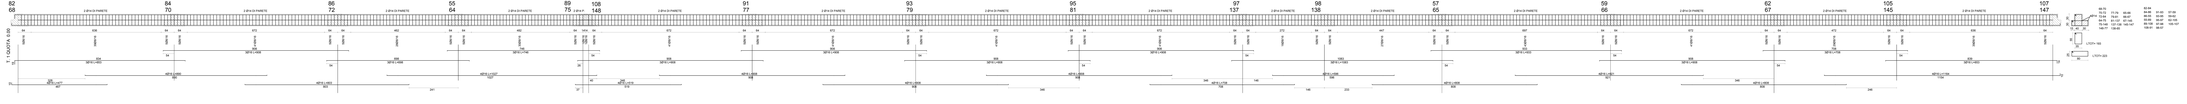

CARPENTERIA TRAVI DI FONDAZIONE IN DIREZIONE TRASVERSALE
filo 82 - filo 68 e filo 107 - filo 147

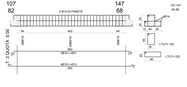

CARPENTERIA TRAVI DI FONDAZIONE IN DIREZIONE TRASVERSALE
filo 84 - filo 70; filo 86 - filo 72; filo 55 - filo 64; filo 77 - filo 91;
filo 79 - filo 93; filo 81 - filo 95; filo 137 - filo 97; filo 138 - filo 98;
filo 65 - filo 57; filo 66 - filo 59; filo 67 - filo 62; filo 145 - filo 150; filo 147 - filo 107

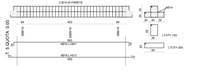
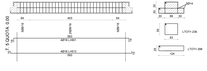
CARPENTERIA TRAVI DI FONDAZIONE IN DIREZIONE TRASVERSALE
dalla coppia di fili 89/108 alla coppia di fili 75/148