



PROSPETTI

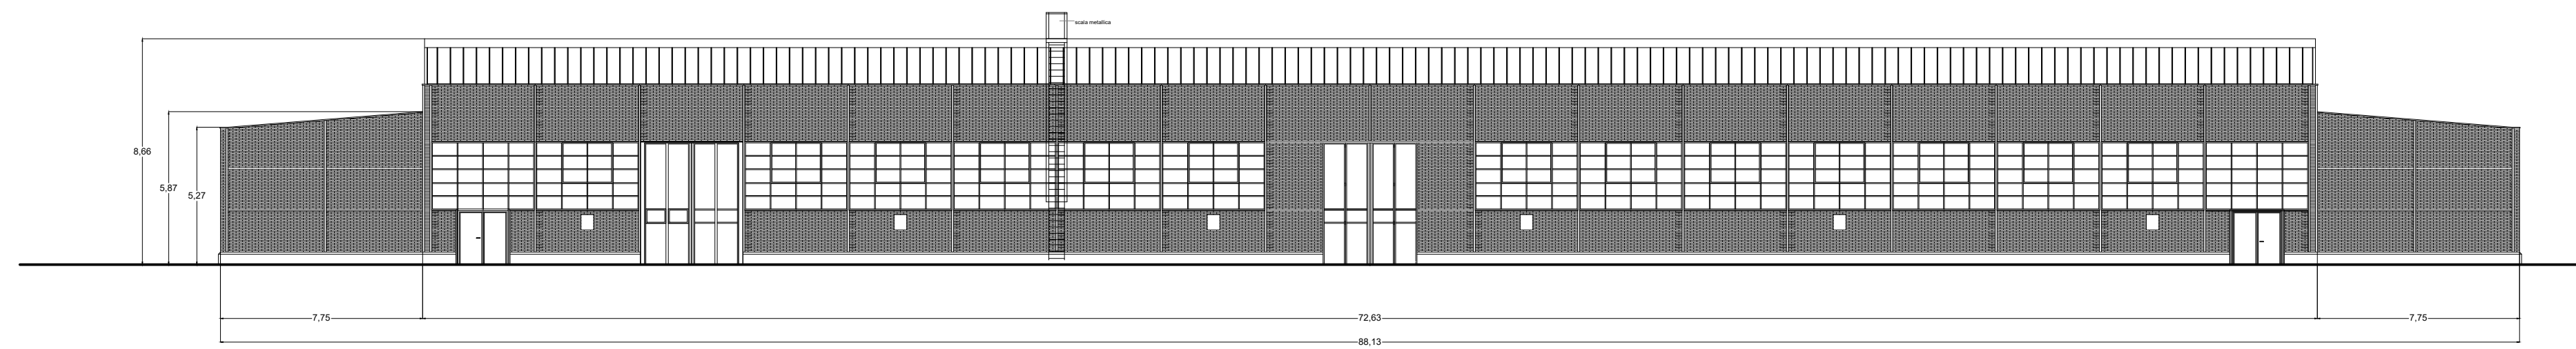


PROSPETTO NORD

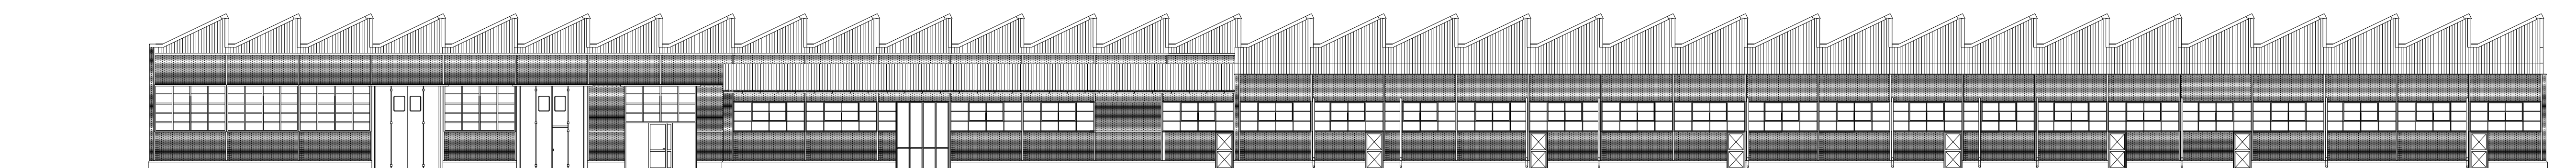


PROSPETTO EST


SEZIONI

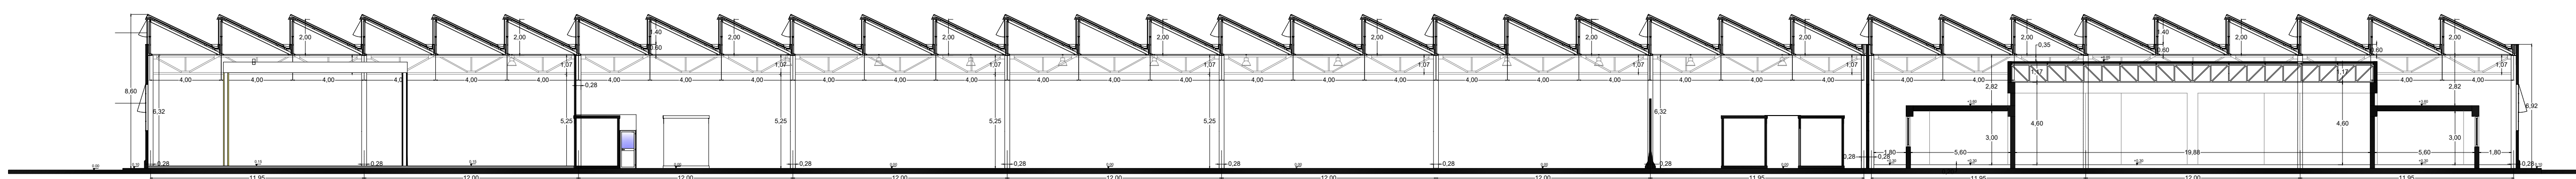


SEZIONE A-A

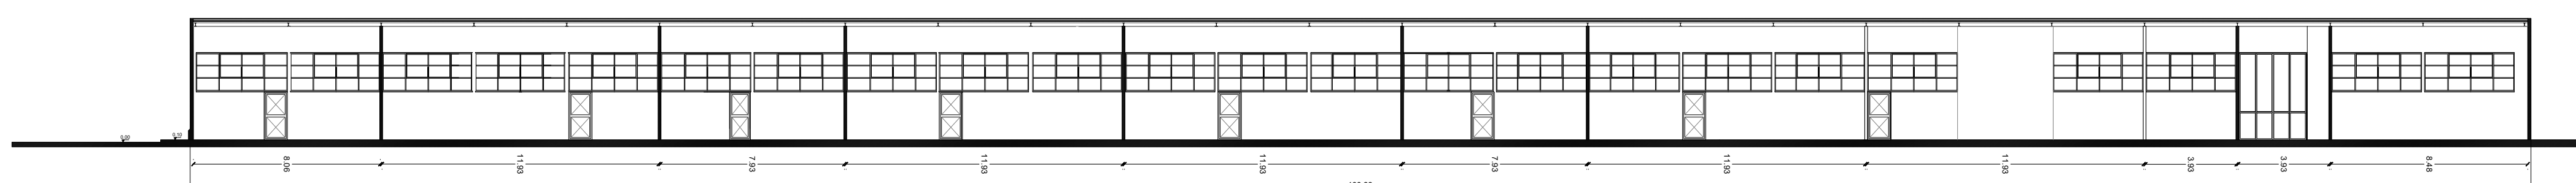


SEZIONE D-D

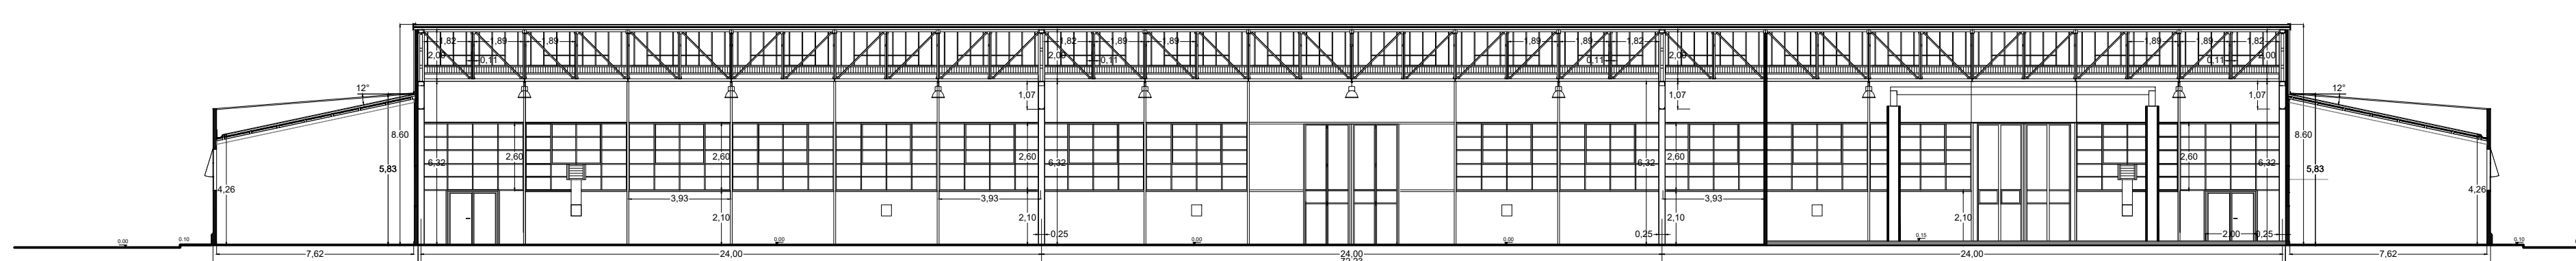

SEZIONE YY

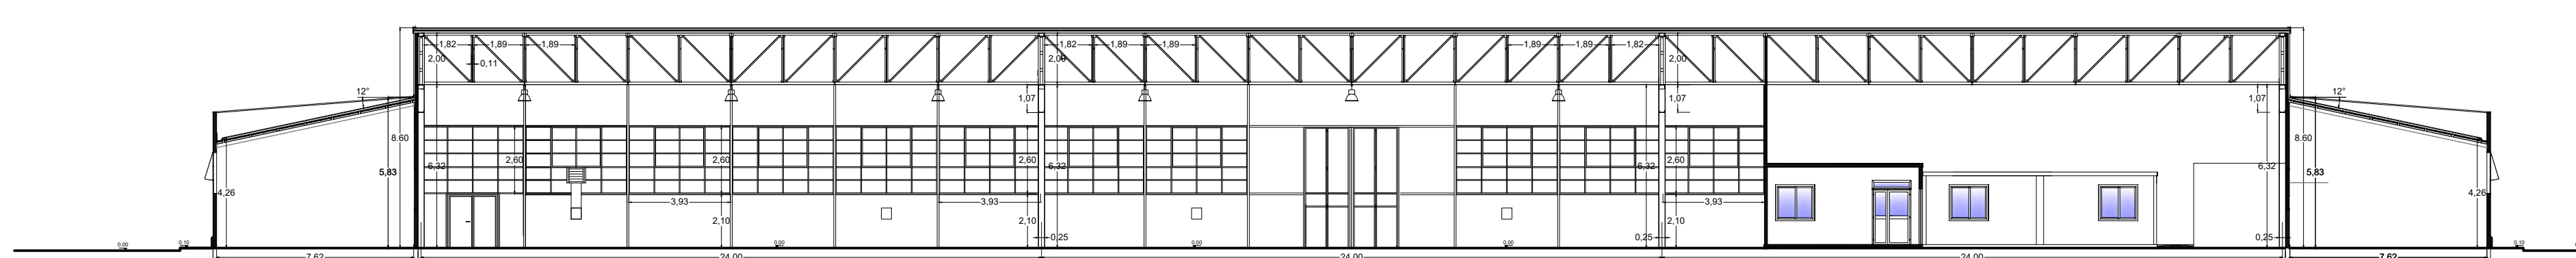

SEZIONE B-B

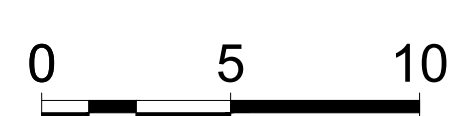

LAVORI DI ADEGUAMENTO FUNZIONALE
DI ALCUNE AREE DEL COMPLESSO "EX CIAP1"
PNRR - Missione 4 "Istruzione e Ricerca" - Componente 2 "Dalla Ricerca all'Impresa"
Linea di investimento 3.1 - Fondo per la realizzazione di un sistema integrato di infrastrutture di
ricerca e innovazione - KM3Net4RR - CUP I57G21000040001

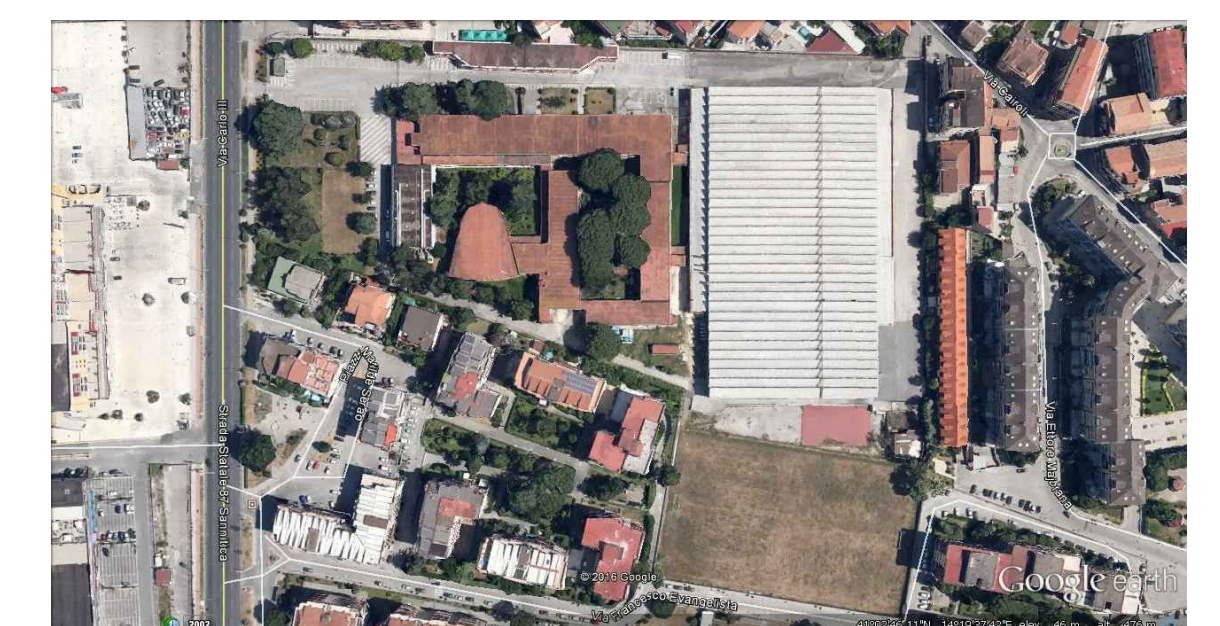


Tavola: A_02	Scala: 1:200	Data: NOVEMBRE 2022	Tipologia: PROGETTO ARCHITETTONICO
-----------------	-----------------	------------------------	---------------------------------------

Titolo: STATO DI FATTO PROSPETTI E SEZIONI

Progettista architettonico	arch. Anna Paola Carlino
Progettista impianti	arch. Silvia Moliterno
Coordinatore per la sicurezza in fase di progettazione	geom. Domenico Migliozi
Collaboratore alla progettazione	sig. Sebastiano Vecchia
Attività di supporto al RUP	dott.ssa Anna Esposito

IL RESPONSABILE DEL PROCEDIMENTO	ing. Giuliana Veneruso
----------------------------------	------------------------