



STATO DI FATTO: SEZIONI NORD-SUD scala 1:100

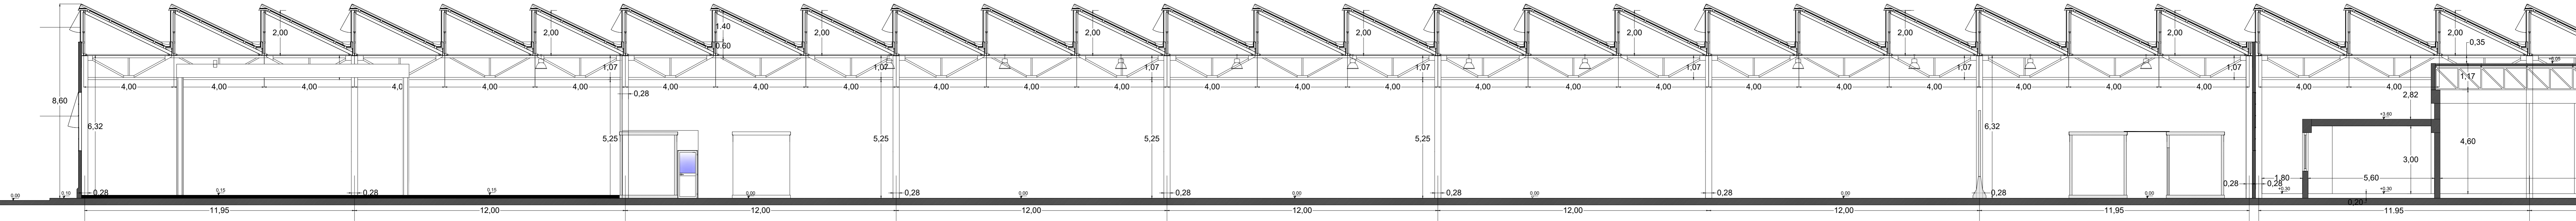


SEZIONE A-A

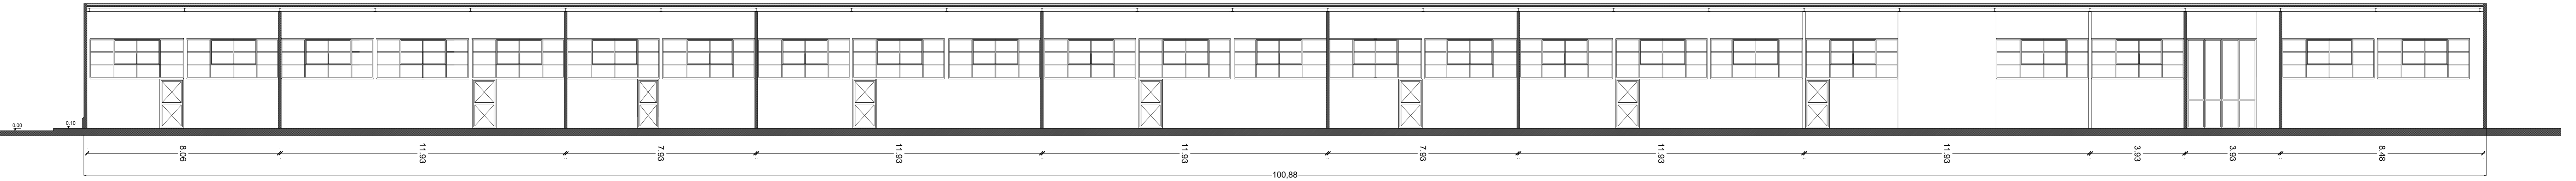


SEZIONE D-D

STATO DI FATTO: SEZIONI EST-OVEST scala 1:100

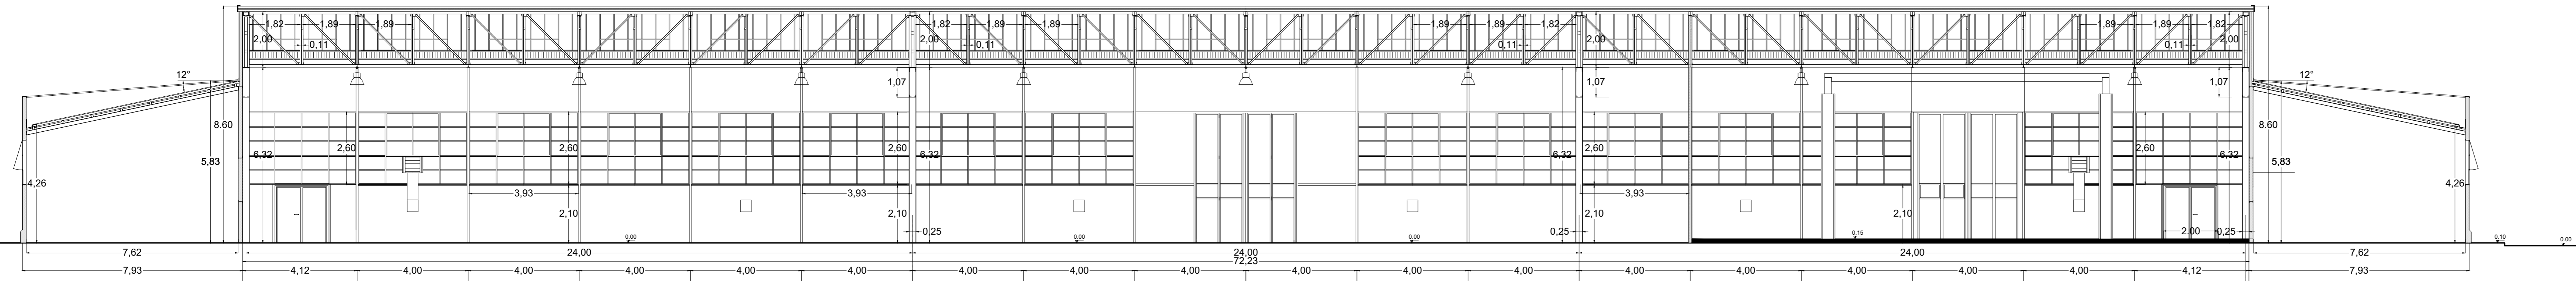


SEZIONE YY

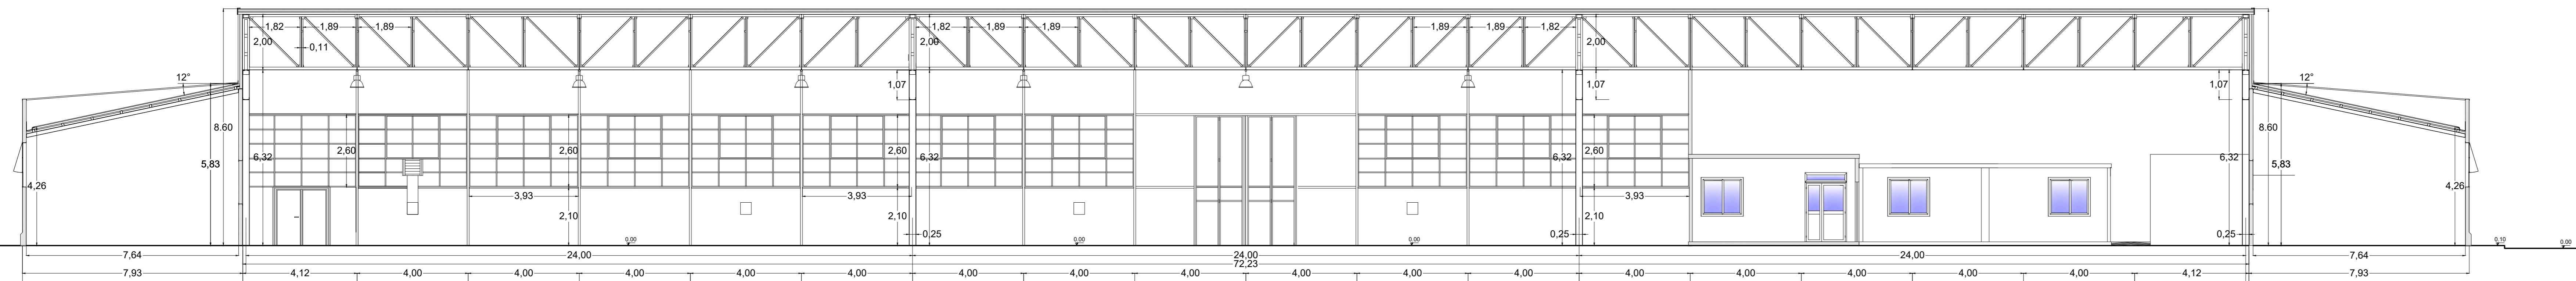

SEZIONE B-B

AREE DI INTERVENTO

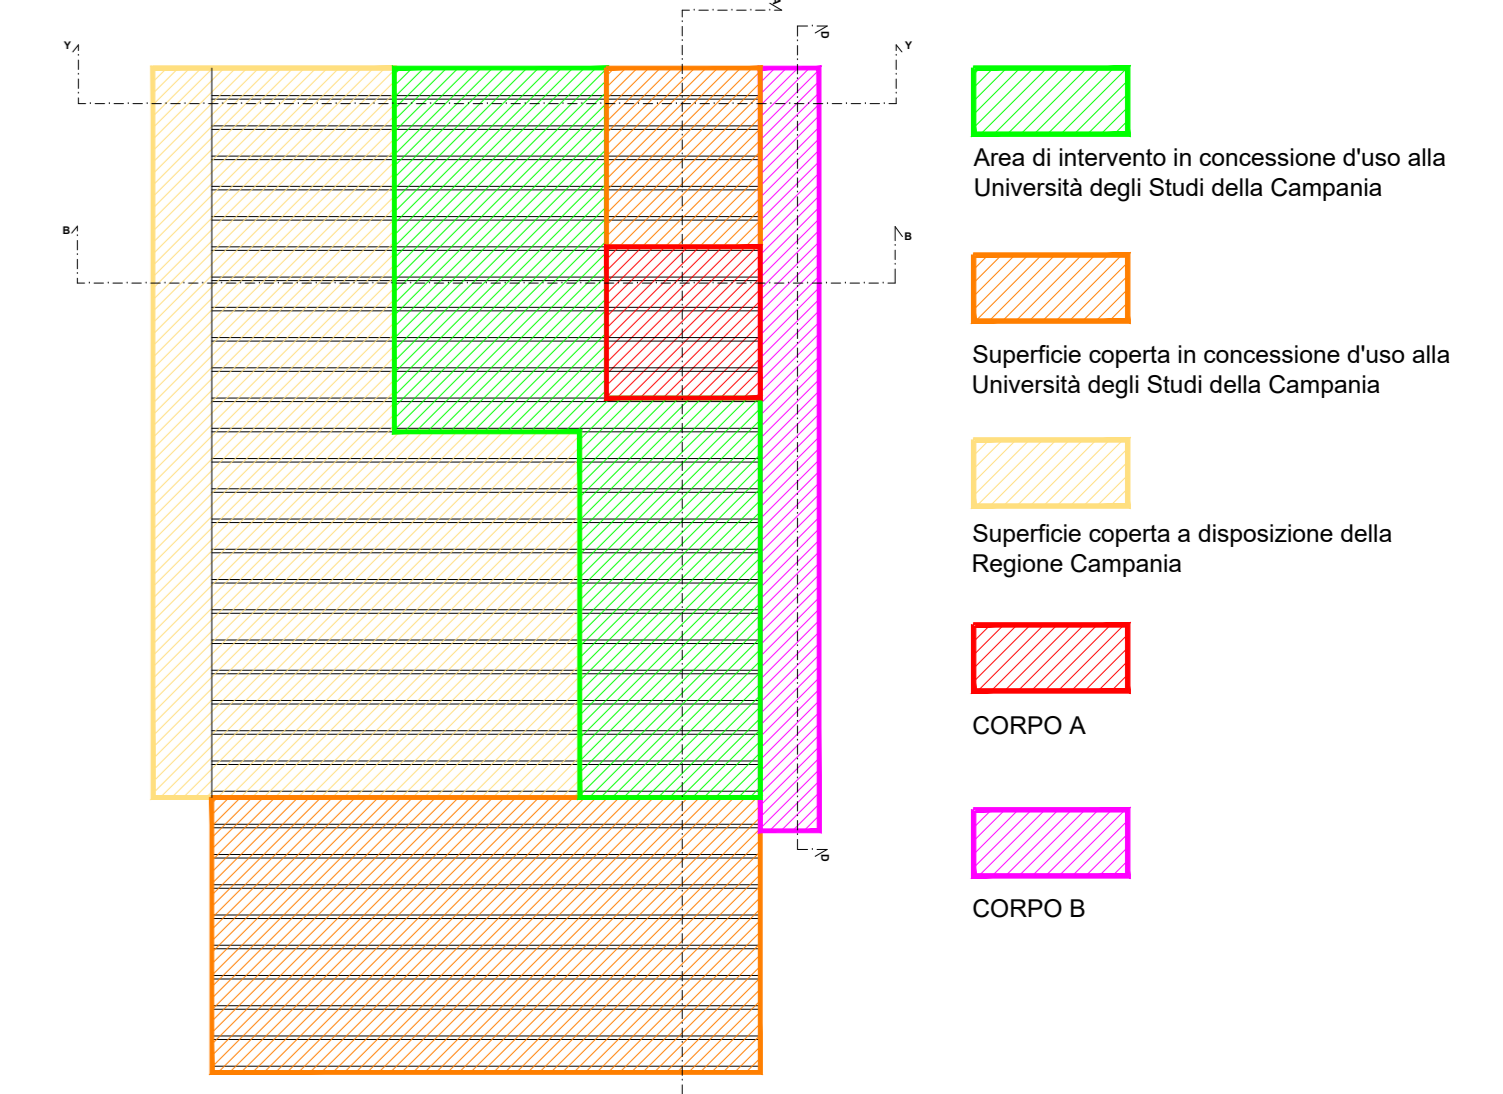

LAVORI DI ADEGUAMENTO FUNZIONALE DI ALCUNE AREE DEL COMPLESSO "EX CIAP1"
 PNRR - Missione 4 "Istruzione e Ricerca" - Componente 2 "Dalla Ricerca all'Impresa"
 Linea di investimento 3.1 - Fondo per la realizzazione di un sistema integrato di infrastrutture di ricerca e innovazione - KM3NetARR - CUP I57G2100040001

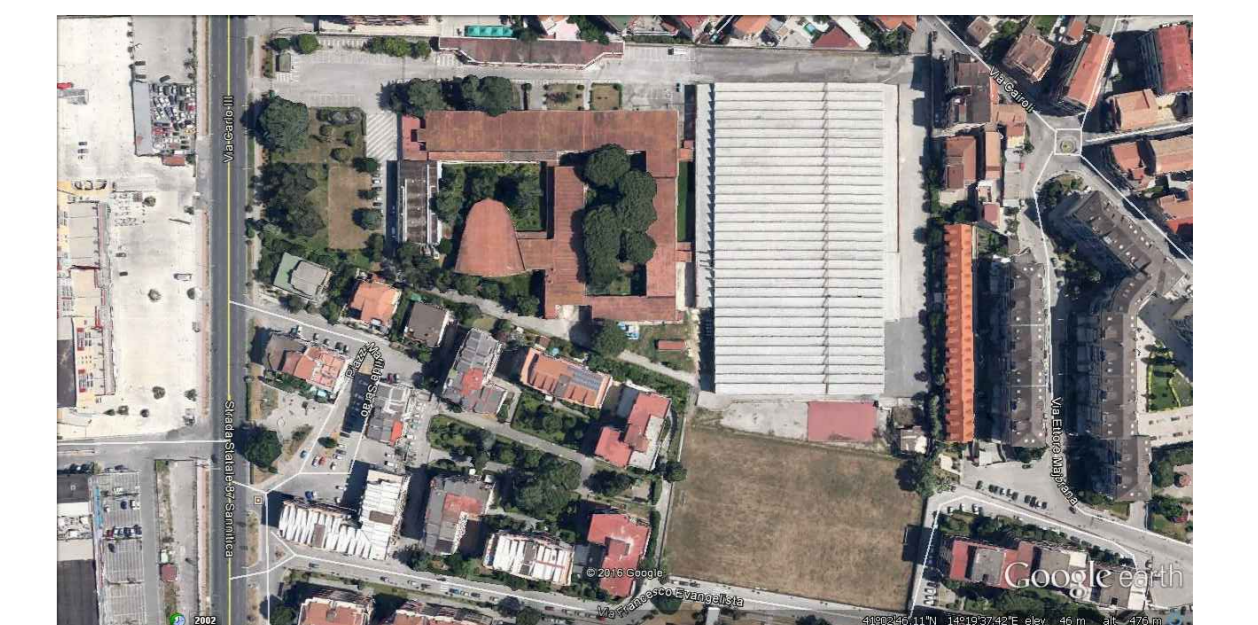


Tavola:	Scala:	Data:	Tipologia:
A_04	1:100	NOVEMBRE 2022	PROGETTO ARCHITETTONICO
Titolo: STATO DI FATTO SEZIONI			

Progettista architettonico	arch. Anna Paola Carino
Progettista impianti	arch. Silvia Moliterno
Coordinatore per la sicurezza in fase di progettazione	geom. Domenico Miglioizzi
Collaboratore alla progettazione	sig. Sebastiano Vecchia
Attività di supporto al RUP	dott.ssa Anna Esposito
IL RESPONSABILE DEL PROCEDIMENTO	ing. Giuliana Veneruso