




Copertura corridoio in plexiglass

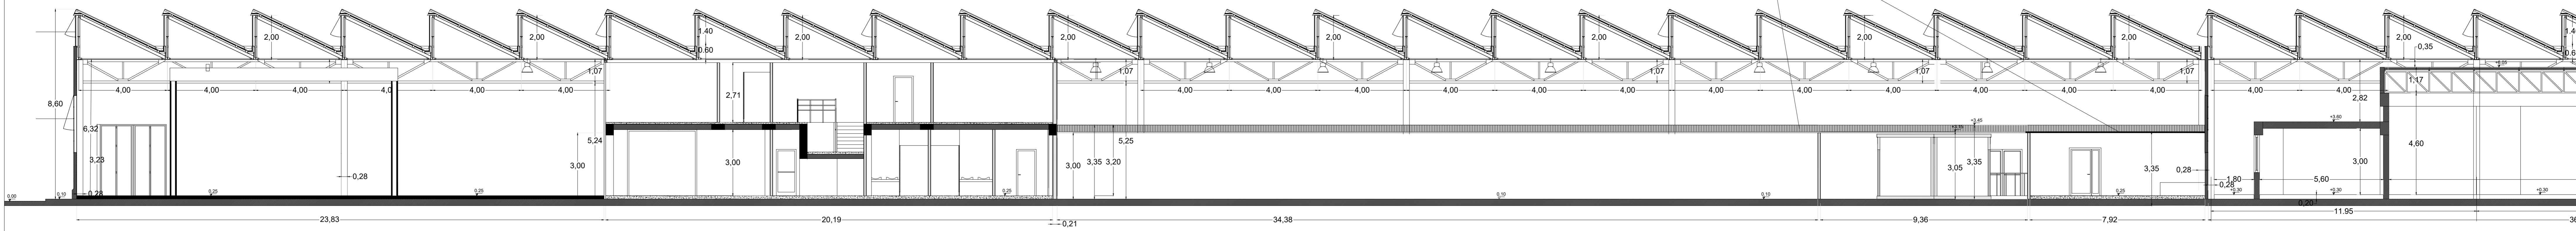


SEZIONE A-A

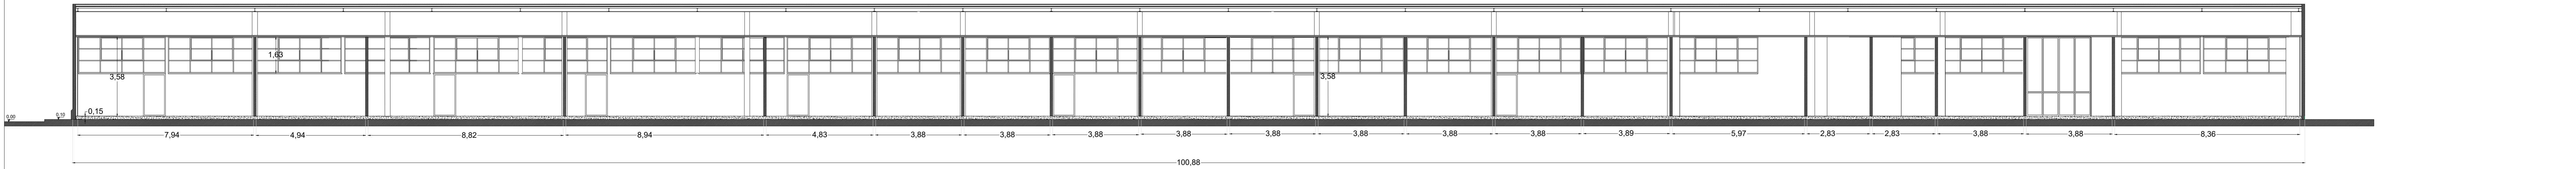

SEZIONE D-D

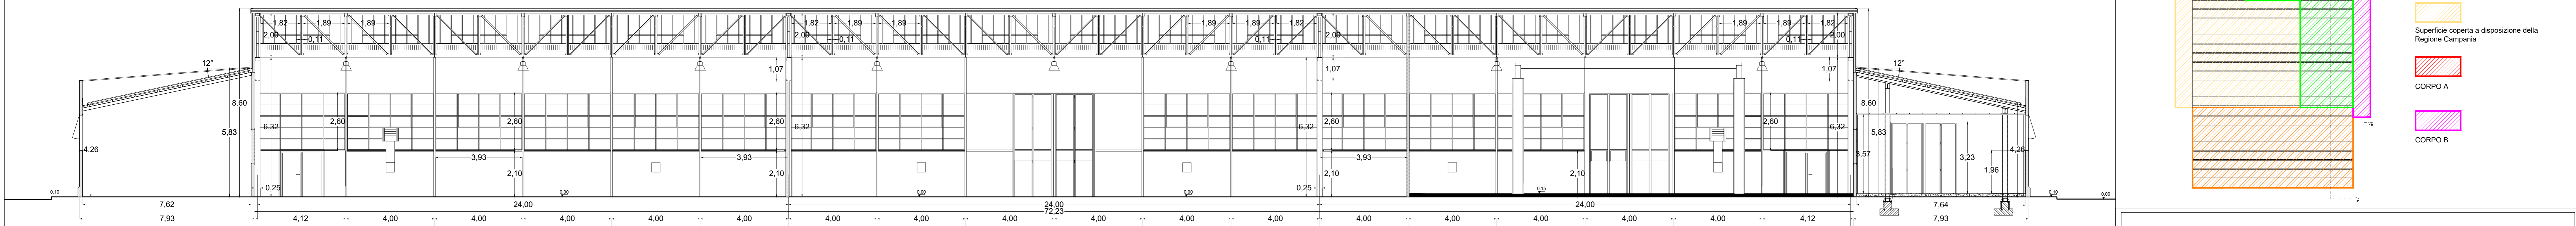


SEZIONE YY

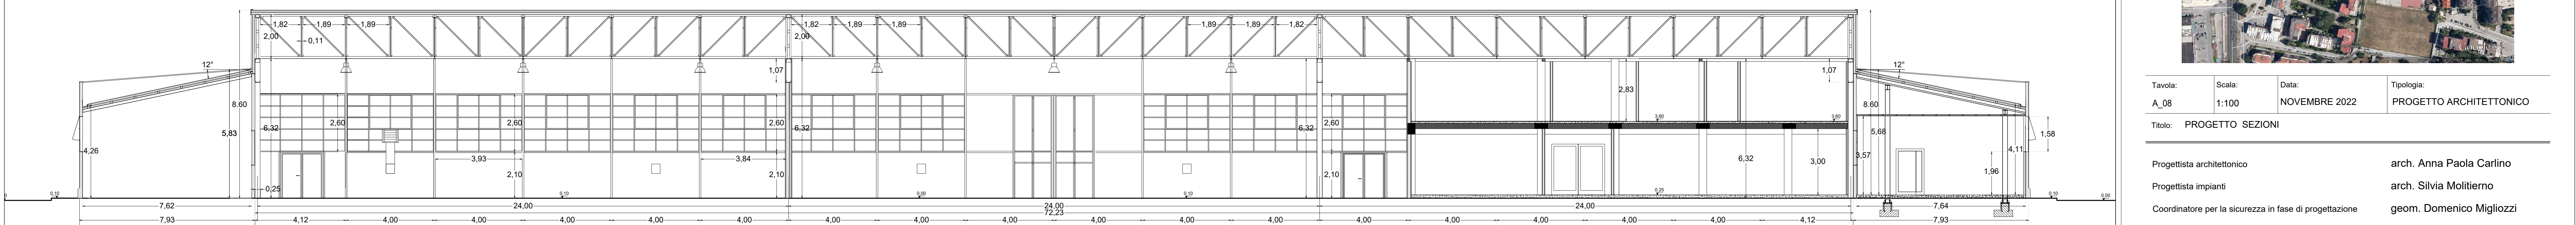

SEZIONE BB

AREE DI INTERVENTO

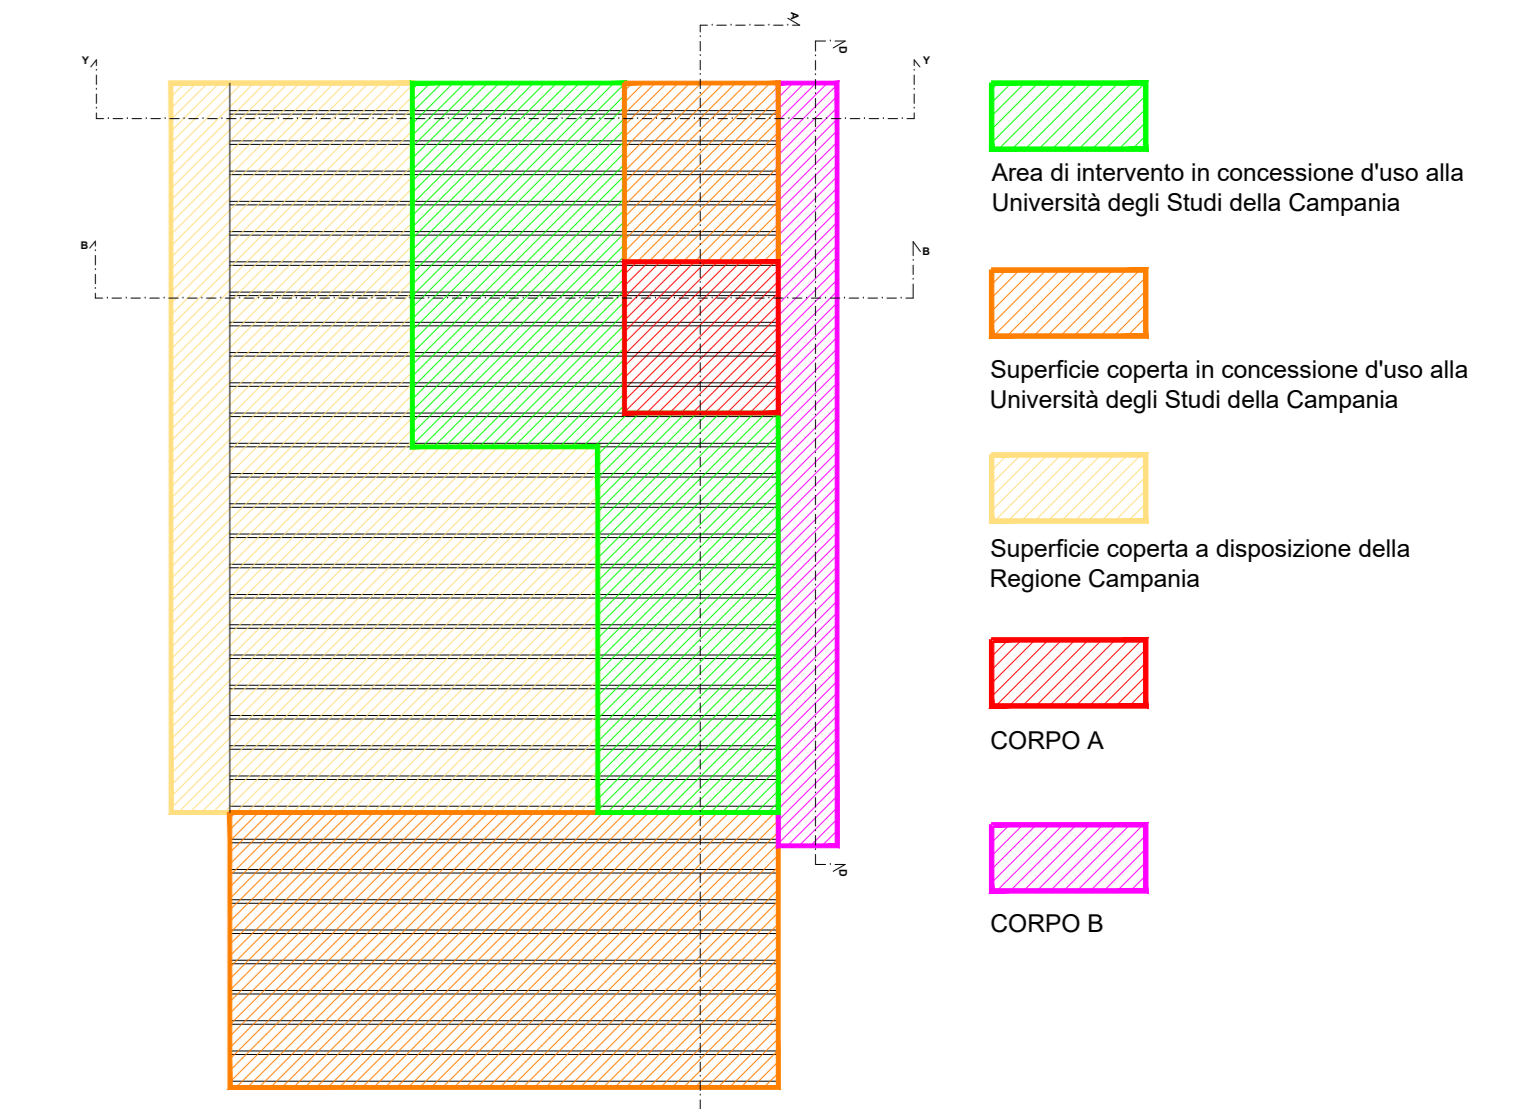

LAVORI DI ADEGUAMENTO FUNZIONALE DI ALCUNE AREE DEL COMPLESSO "EX CIAP1"
 PNRR - Missione 4 "Istruzione e Ricerca" - Componente 2 "Dalla Ricerca all'Impresa"
 Linea di investimento 3.1 - Fondo per la realizzazione di un sistema integrato di infrastrutture di ricerca e innovazione - KM3NetARR - CUP I57G2100040001

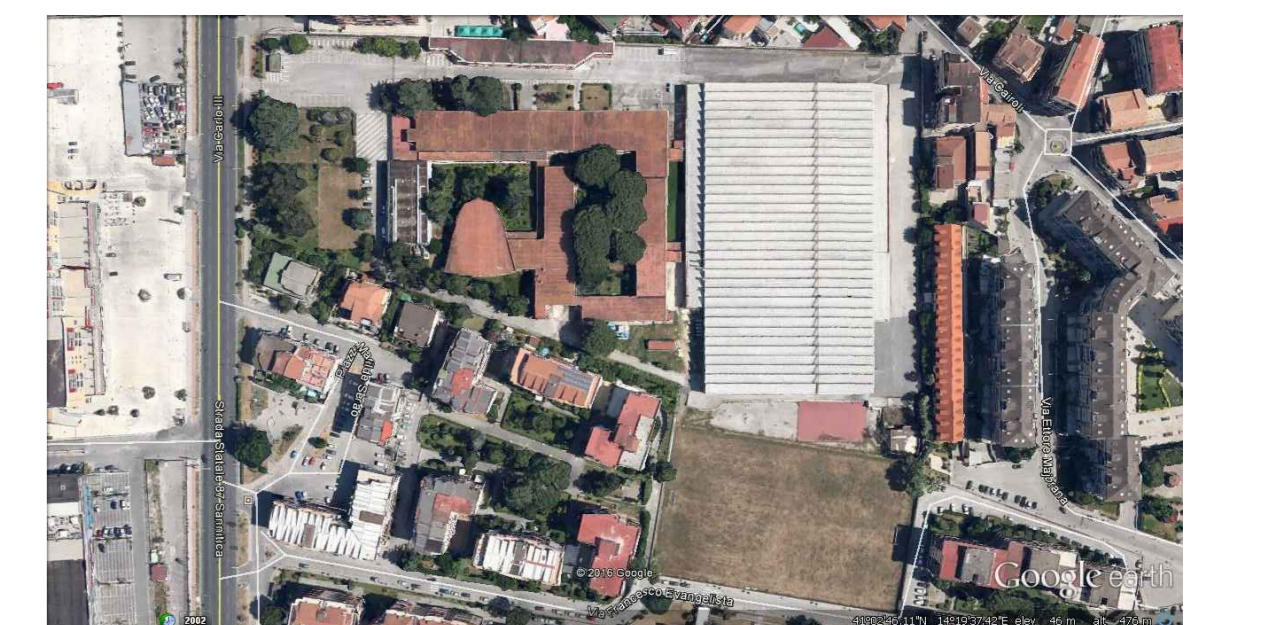


Tavola: A_08	Scala: 1:100	Data: NOVEMBRE 2022	Tipologia: PROGETTO ARCHITETTONICO
Titolo: PROGETTO SEZIONI			

Progettista architettonico	arch. Anna Paola Carino
Progettista impianti	arch. Silvia Moliterno
Coordinatore per la sicurezza in fase di progettazione	geom. Domenico Migliozi
Collaboratore alla progettazione	sig. Sebastiano Vecchia
Attività di supporto al RUP	dott.ssa Anna Esposito
IL RESPONSABILE DEL PROCEDIMENTO	ing. Giuliana Veneruso