

**UNIVERSITA' DEGLI STUDI DELLA CAMPANIA
LUIGI VANVITELLI**

RIPARTIZIONE PROGRAMMAZIONE EDILIZIA APPALTI LAVORI

Ufficio Manutenzione per la Sicurezza di Ateneo

LAVORI PER ADEGUAMENTO NORMATIVO DELLE LAMPADE PER ILLUMINAZIONE E
SEGNALAZIONE USCITE DI SICUREZZA E VIE DI FUGA CON CONTROLLO DA CENTRALE E DA
REMOTO PRESSO LE SEDI DI ATENEO IN CASERTA E PROVINCIA
SEDI: CASERTA

TAV: 01

Scala:

ADIMENSIONALE

Data:

LUGLIO_2022

Tipologia:

PROGETTO

Titolo:

PLANIMETRIA stato di fatto VIALE LINCOLN -PALAZZINA A-B-C

GRUPPO DI LAVORO
Progettisti

- Geom. Domenico Migliozi

- P.E. Angelo Massaro

ATTIVITA' DI SUPPORTO AL RUP

- sig.ra Concetta Gagliardi


COORDINATORE PER LA SICUREZZA IN FASE DI PROGETTAZIONE

- Geom. Domenico Migliozi

RESPONSABILE DEL PROCEDIMENTO

- Geom. Girolamo Liguori

Stato di Fatto - Pianta Piano Terra

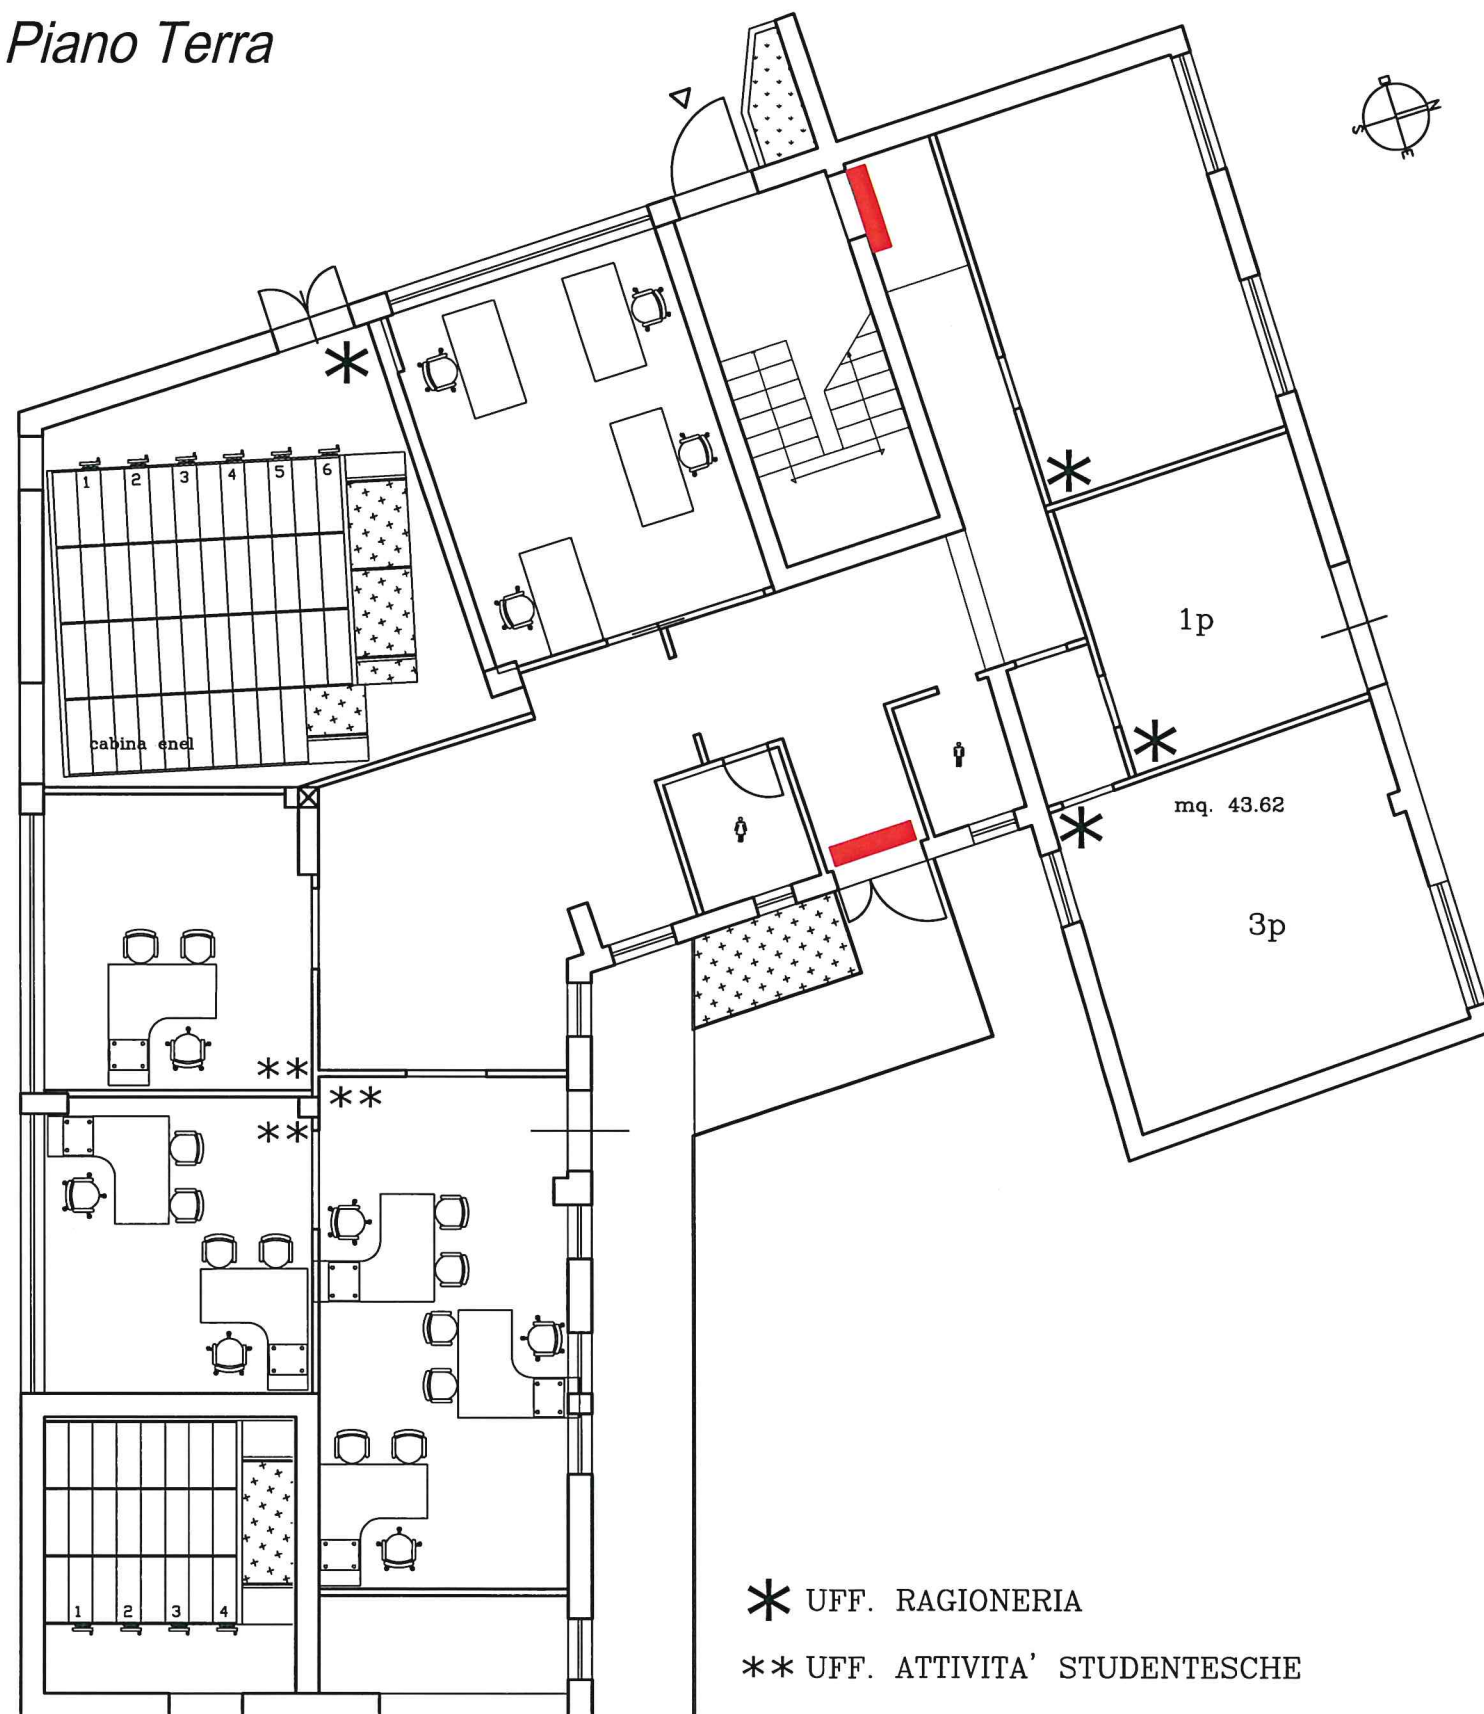


* UFF. RAGONERIA
** UFF. ATTIVITA' STUDENTESCHE

Legenda

- Lampade esistenti
- Lampade normate

Stato di Fatto - Pianta Piano Primo

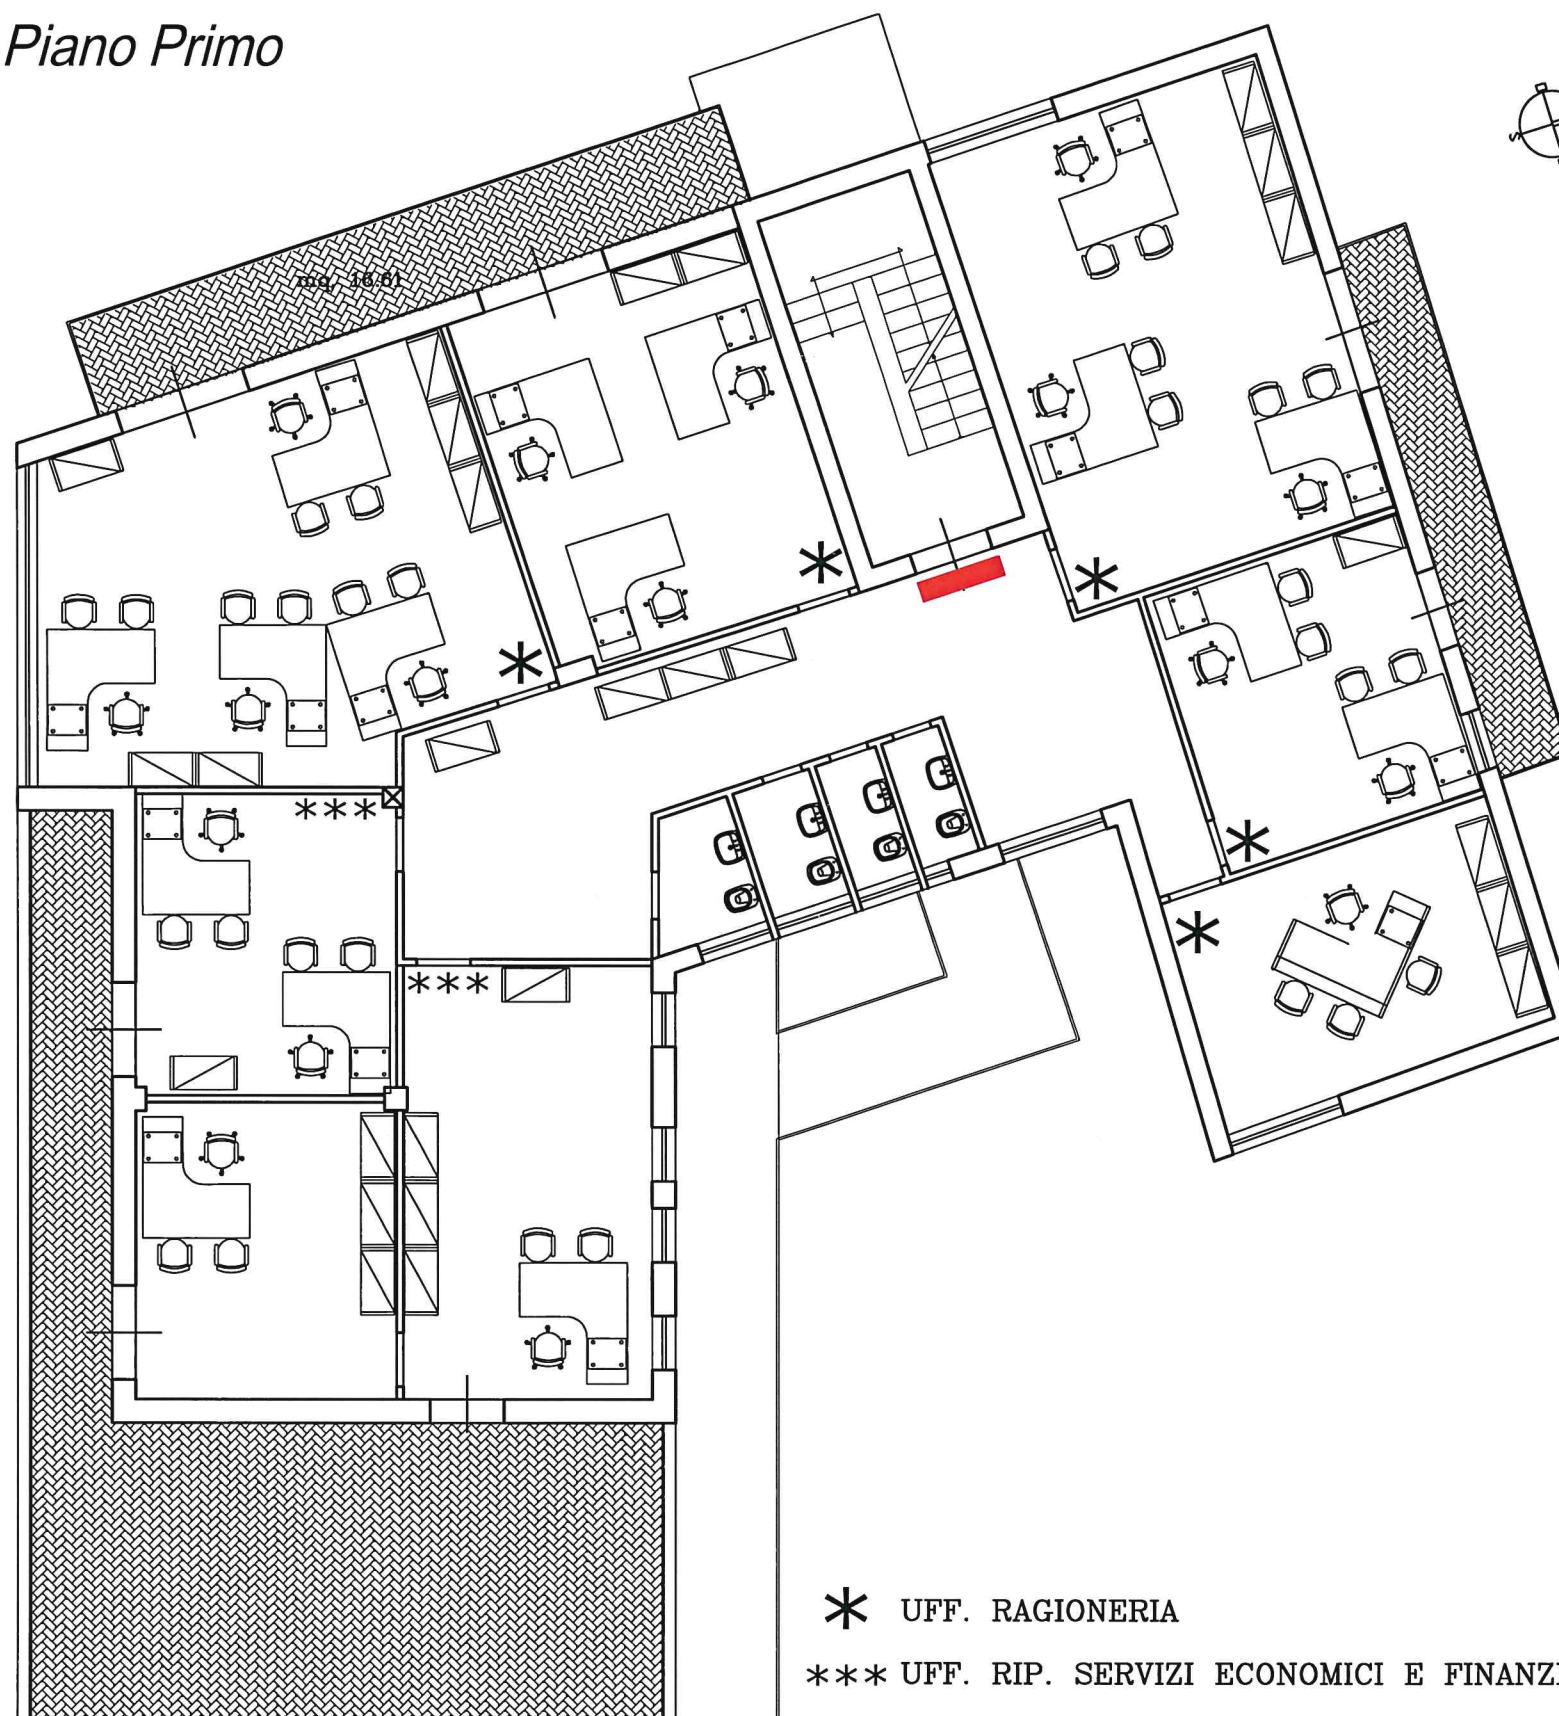


* UFF. RAGIONERIA
*** UFF. RIP. SERVIZI ECONOMICI E FINANZIARI

Legenda

- Lampade esistenti
- Lampade normate


Stato di Fatto - Pianta I livello

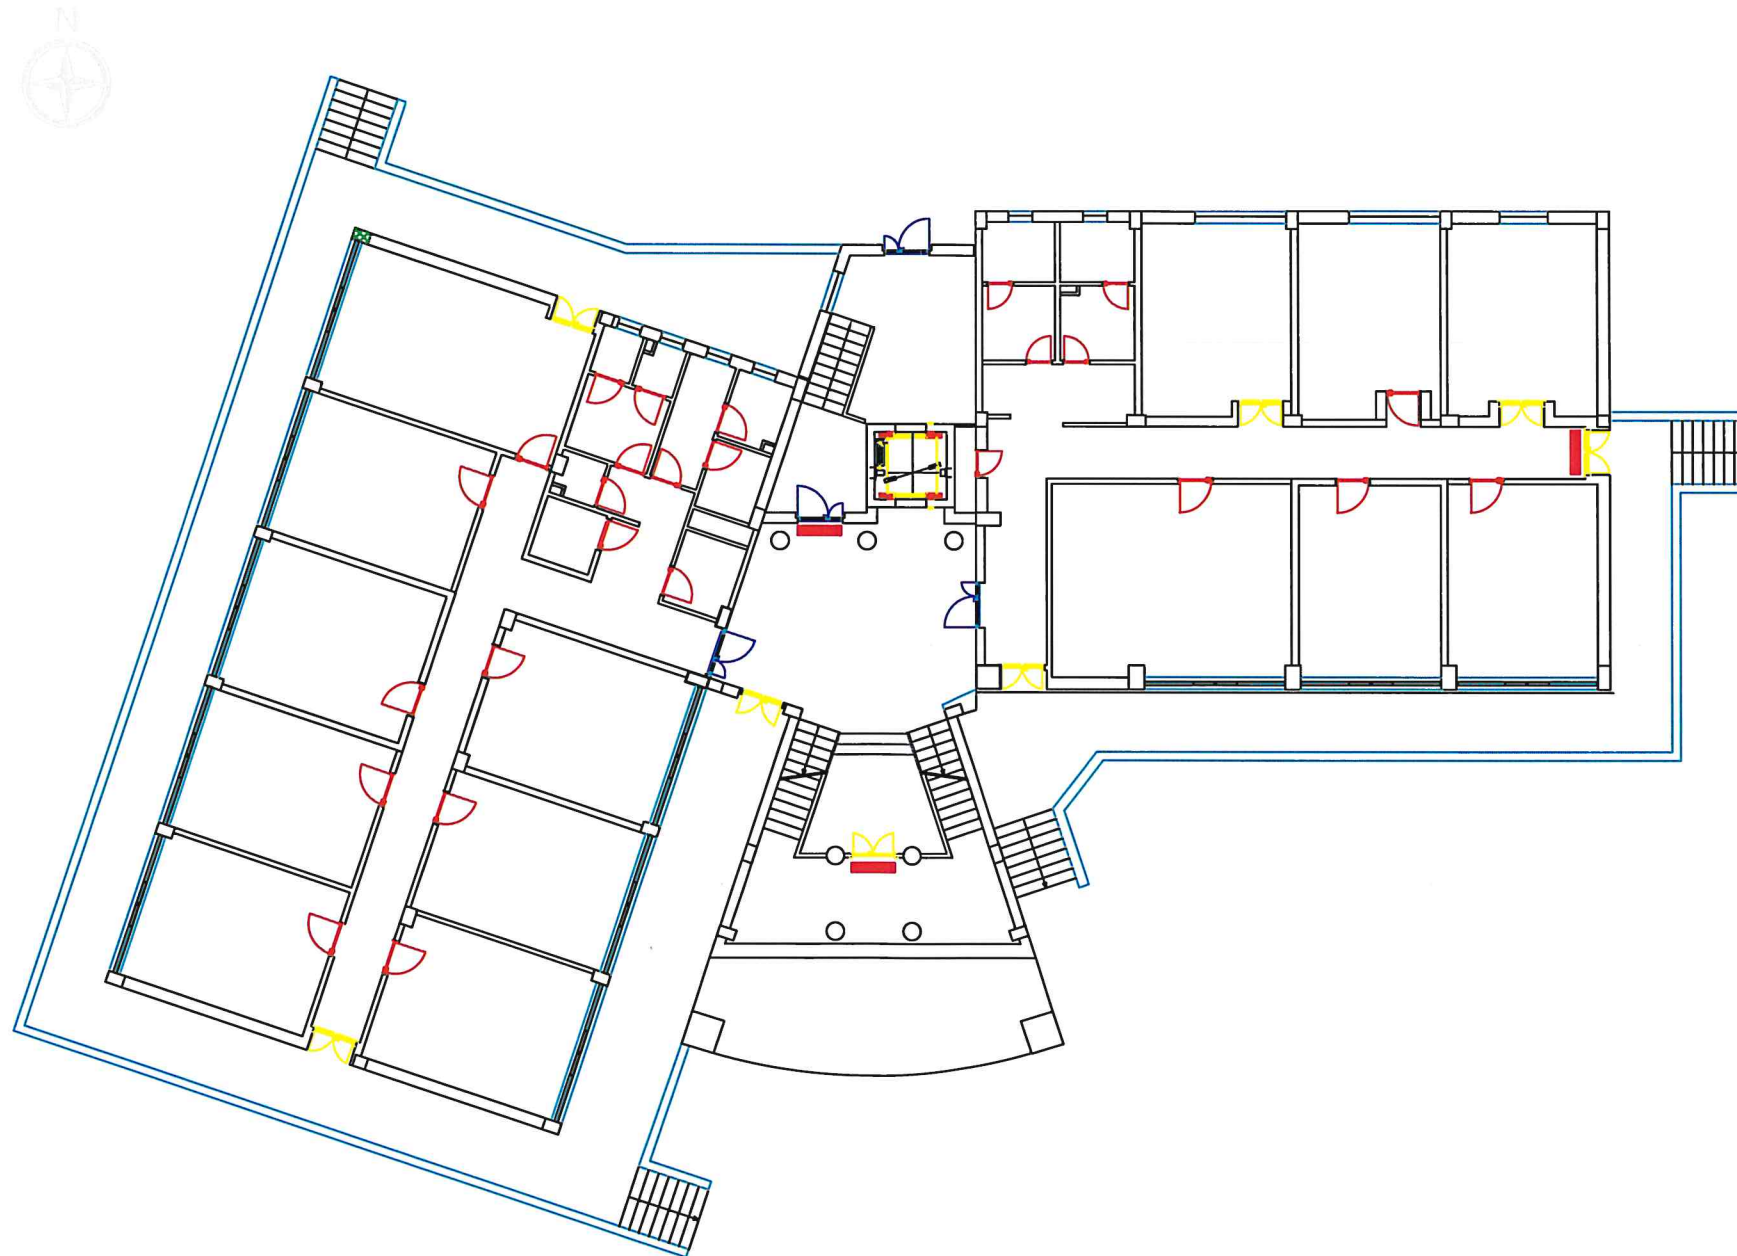

Legenda

- Lampade esistenti
- Lampade normate


Stato di Fatto - Pianta Il livello

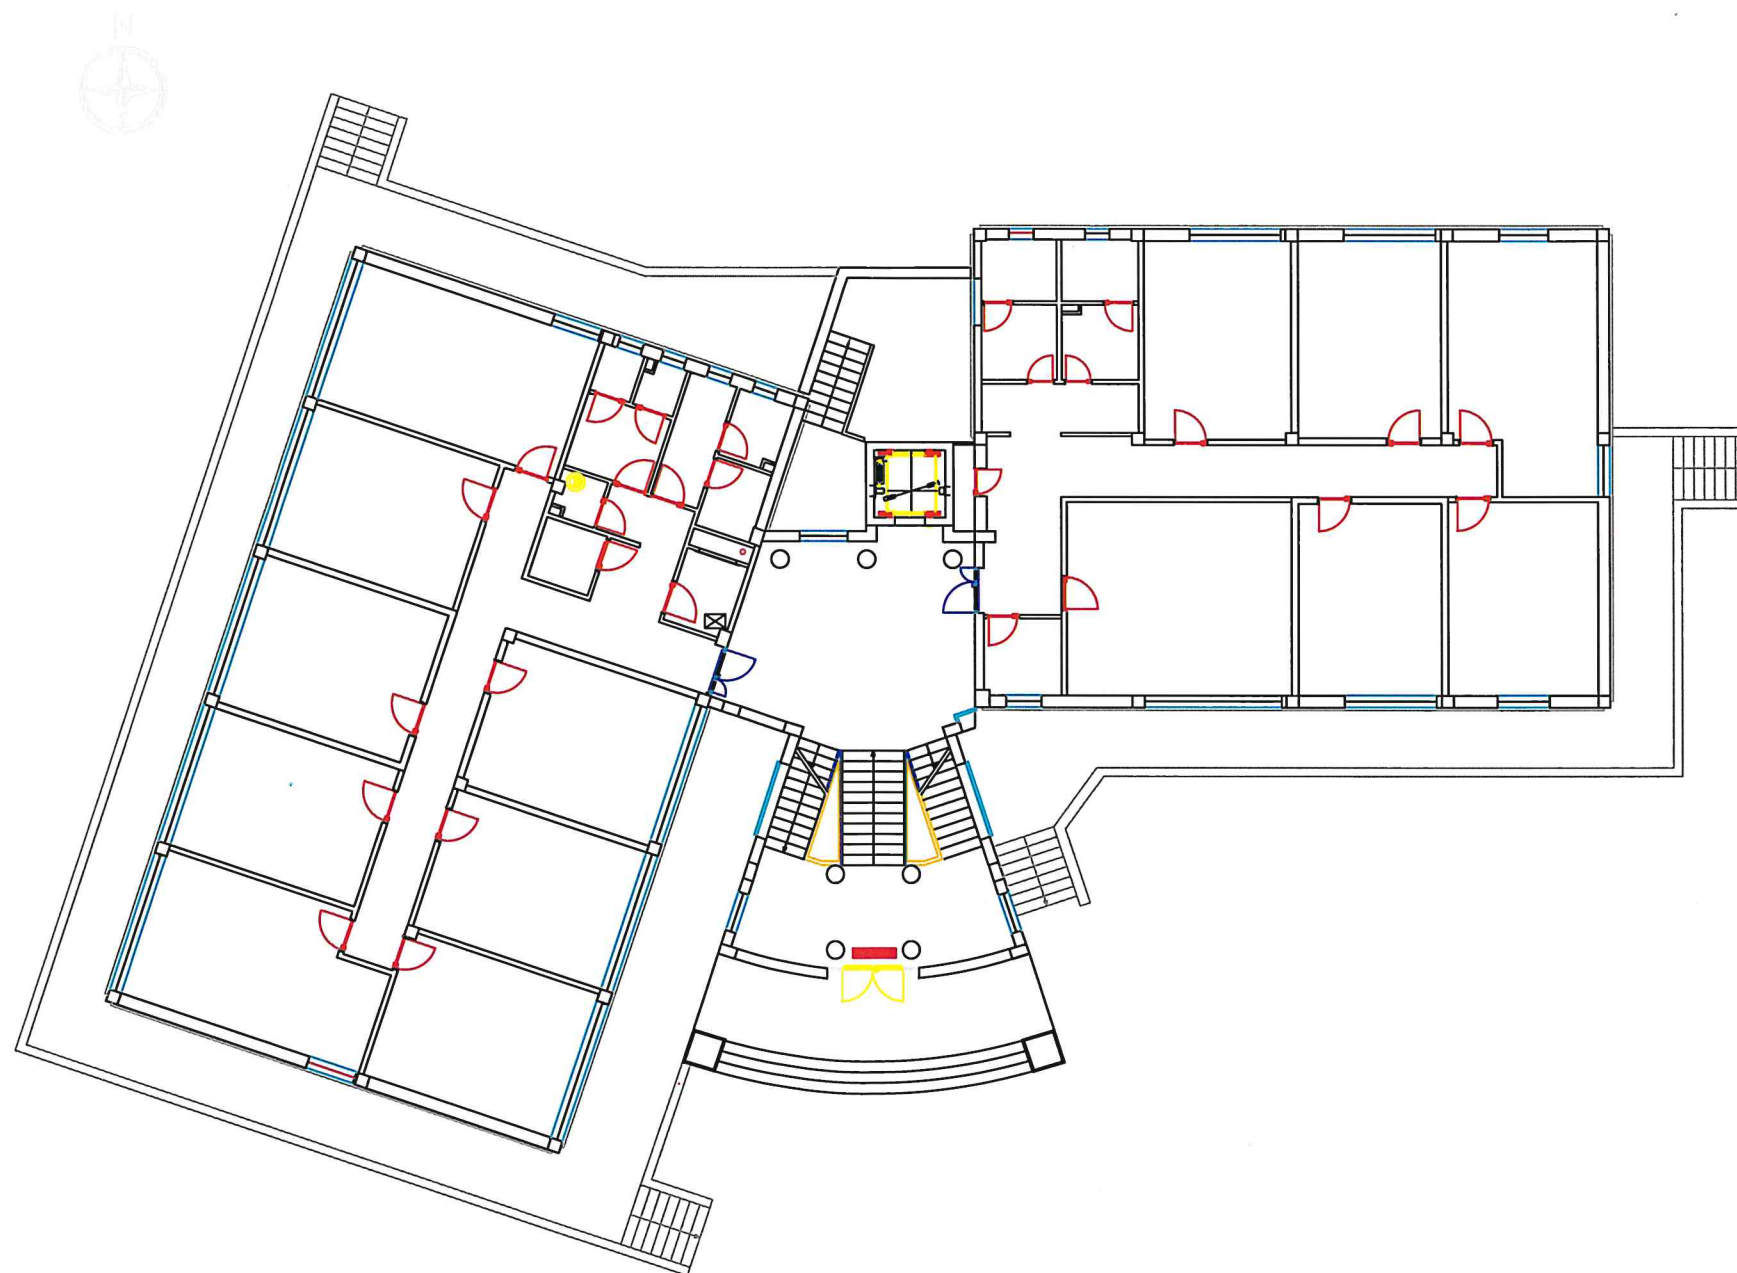

Legenda

- Lampade esistenti
- Lampade normate


Stato di Fatto - Pianta III livello

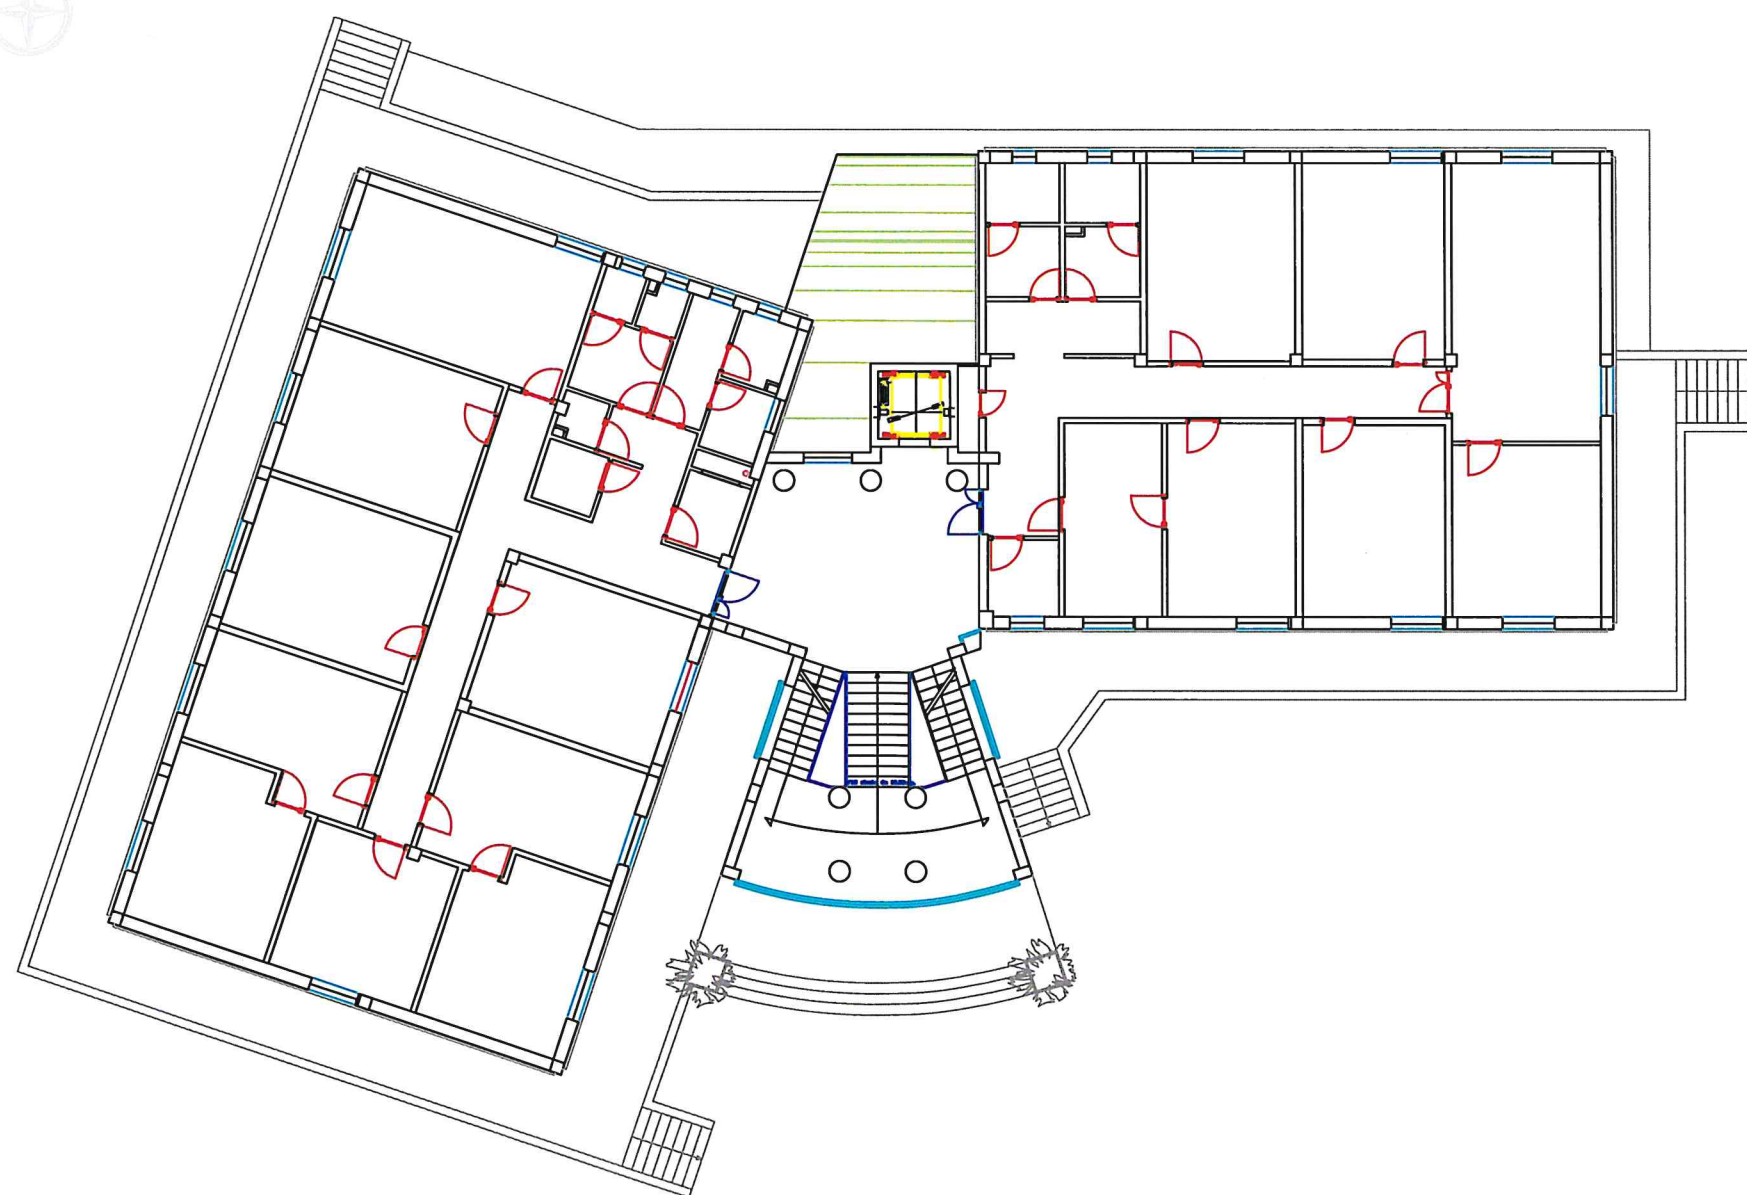


Legenda

- Lampade esistenti
- Lampade normate


Stato di Fatto - Pianta Piano Seminterrato

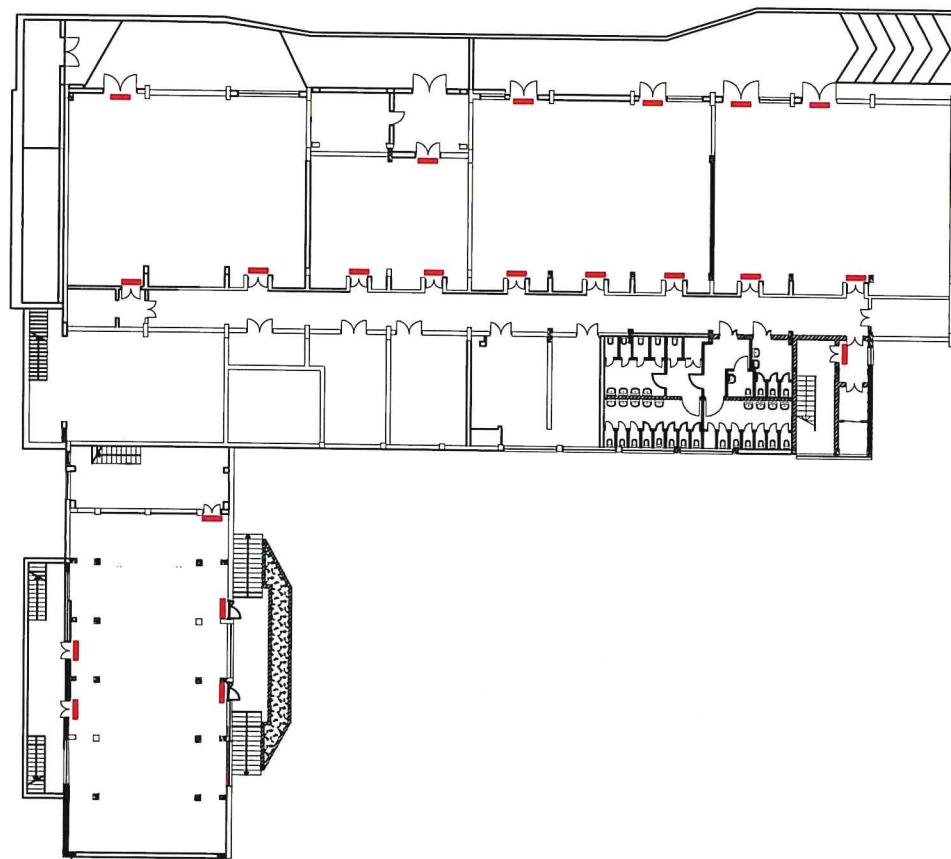

Stato di Fatto - Pianta Piano Primo

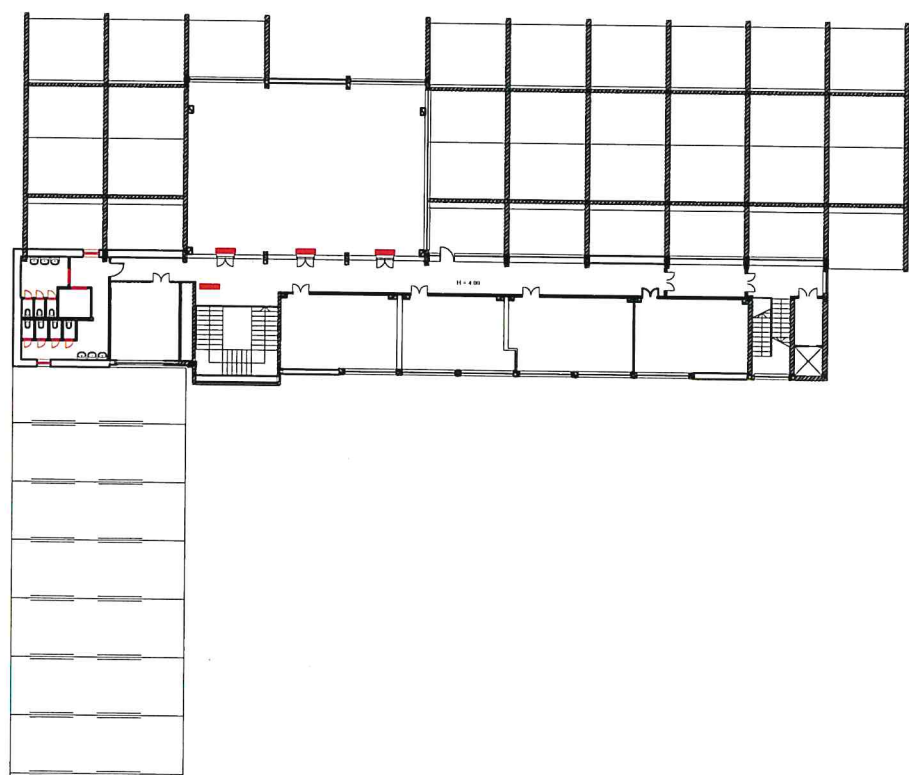

Stato di Fatto - Pianta Piano Rialzato

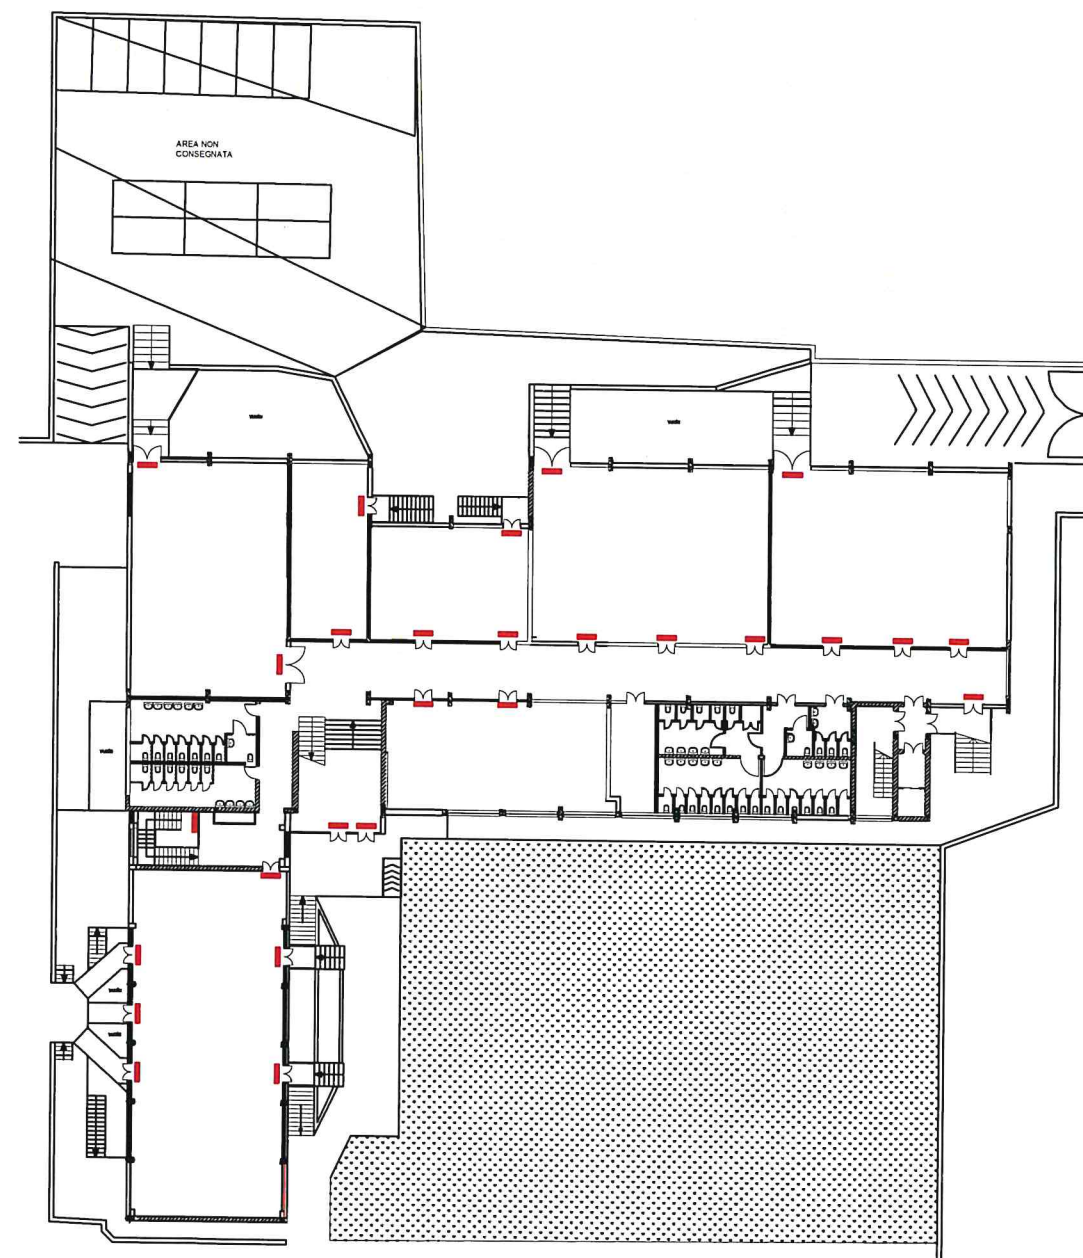

Legenda

- Lampade esistenti
- Lampade normate