

*UNIVERSITA' DEGLI STUDI DELLA CAMPANIA  
LUIGI VANVITELLI*

*RIPARTIZIONE PROGRAMMAZIONE EDILIZIA APPALTI LAVORI*

Ufficio Manutenzione per la Sicurezza di Ateneo

LAVORI PER ADEGUAMENTO NORMATIVO DELLE LAMPADE PER ILLUMINAZIONE E  
SEGNALAZIONE USCITE DI SICUREZZA E VIE DI FUGA CON CONTROLLO DA CENTRALE E DA  
REMOTO PRESSO LE SEDI DI ATENEO IN CASERTA E PROVINCIA  
SEDI: CASERTA

TAV: 03

Scala:

ADIMENSIONALE

Data:

LUGLIO\_2022

Tipologia:

PROGETTO

Titolo:

PLANIMETRIA stato di fatto VIALE ELLITTICO

GRUPPO DI LAVORO  
Progettisti

- Geom. Domenico Migliozzi

- P.E. Angelo Massaro

ATTIVITA' DI SUPPORTO AL RUP

- sig.ra Concetta Gagliardi

COORDINATORE PER LA SICUREZZA IN FASE DI PROGETTAZIONE


- Geom. Domenico Migliozzi

RESPONSABILE DEL PROCEDIMENTO



- Geom. Girolamo Liguori

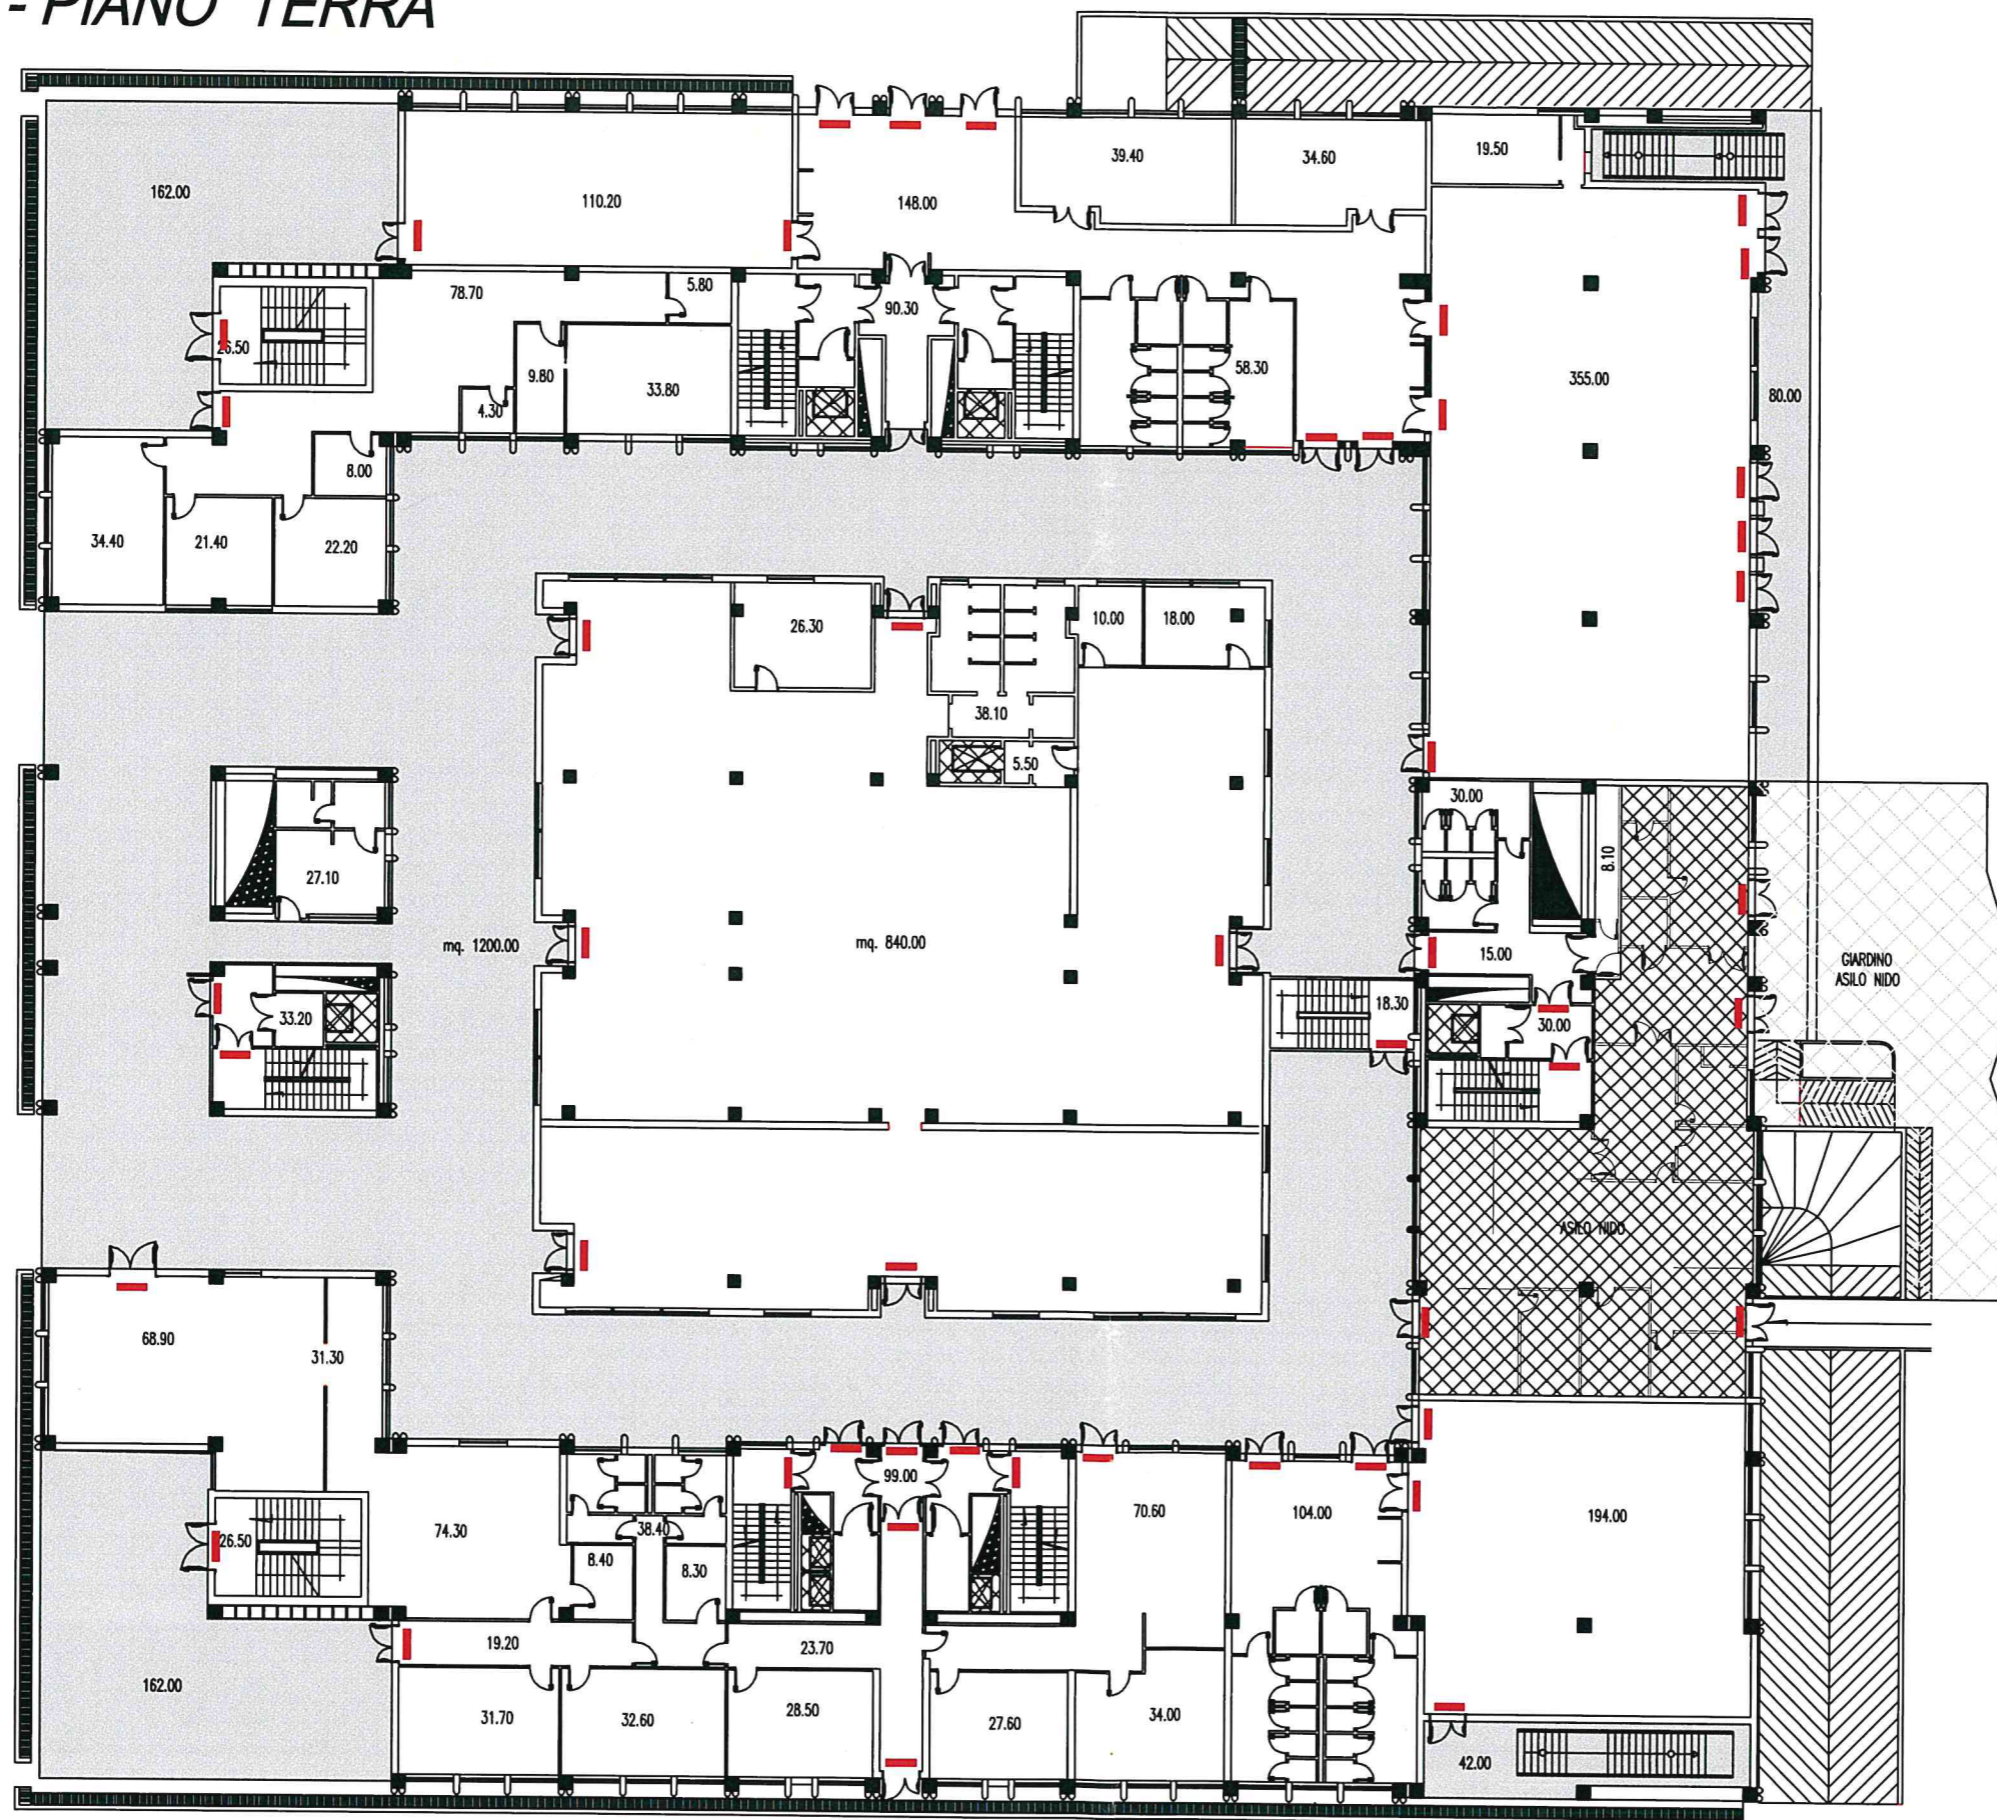

**Stato di Fatto - PIANO TERRA**




**Legenda**



-  Lampade esistenti
-  Lampade normate

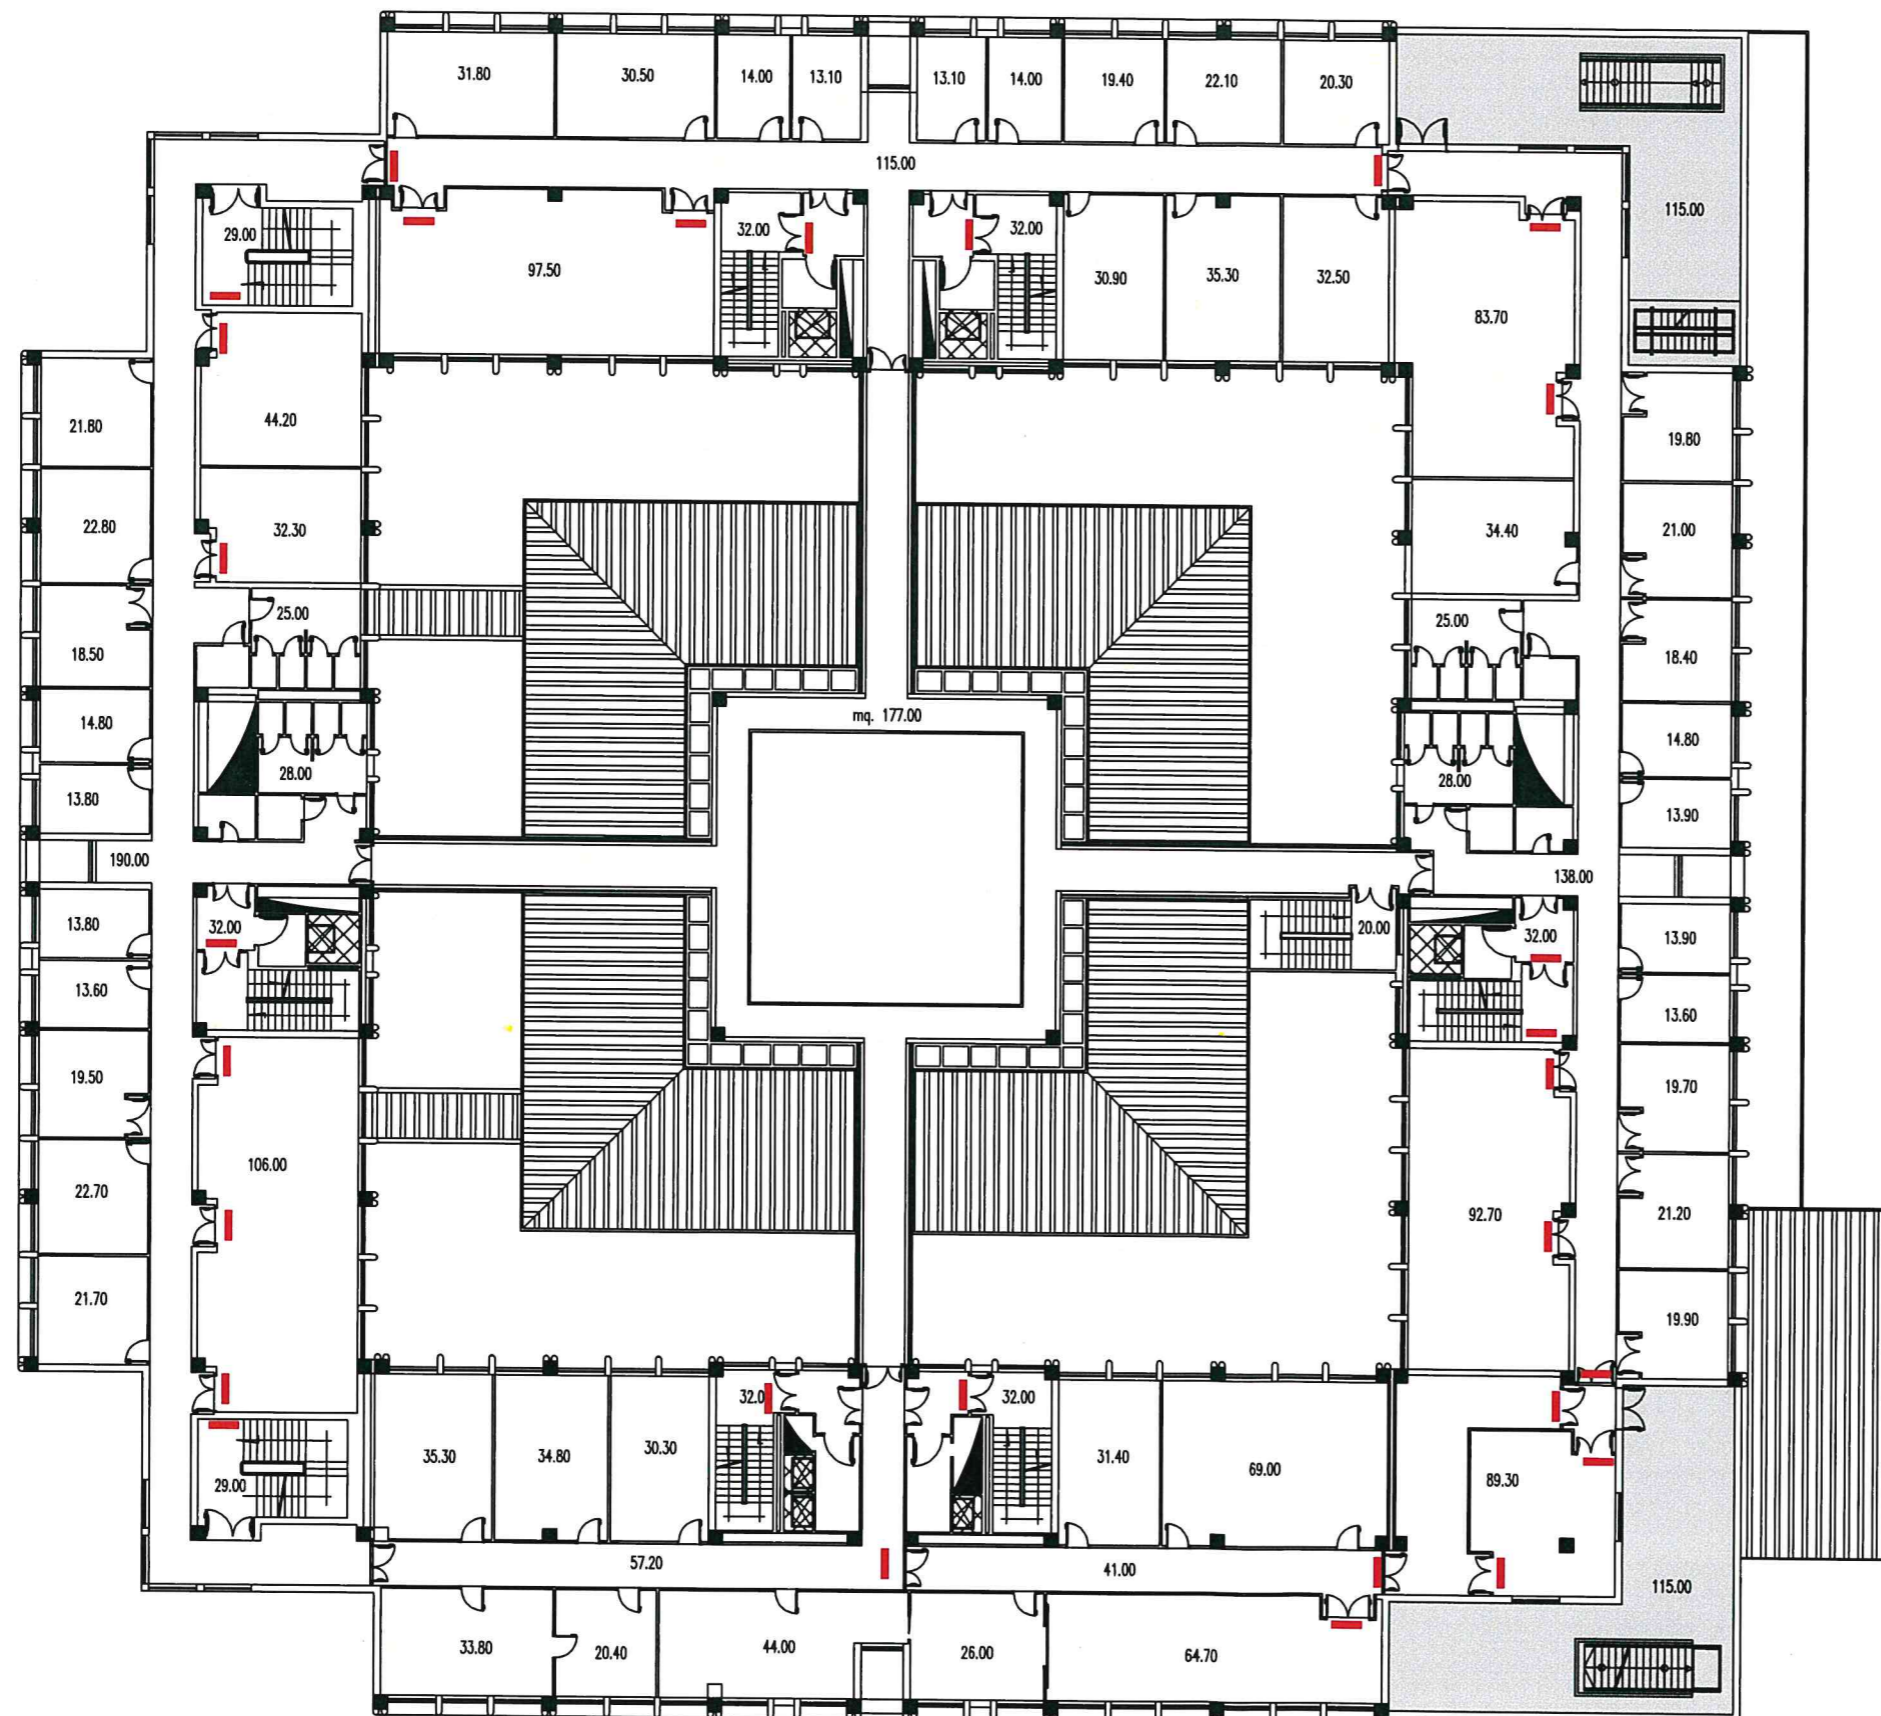

**Stato di Fatto - PIANO PRIMO**




**Legenda**



-  Lampade esistenti
-  Lampade normate

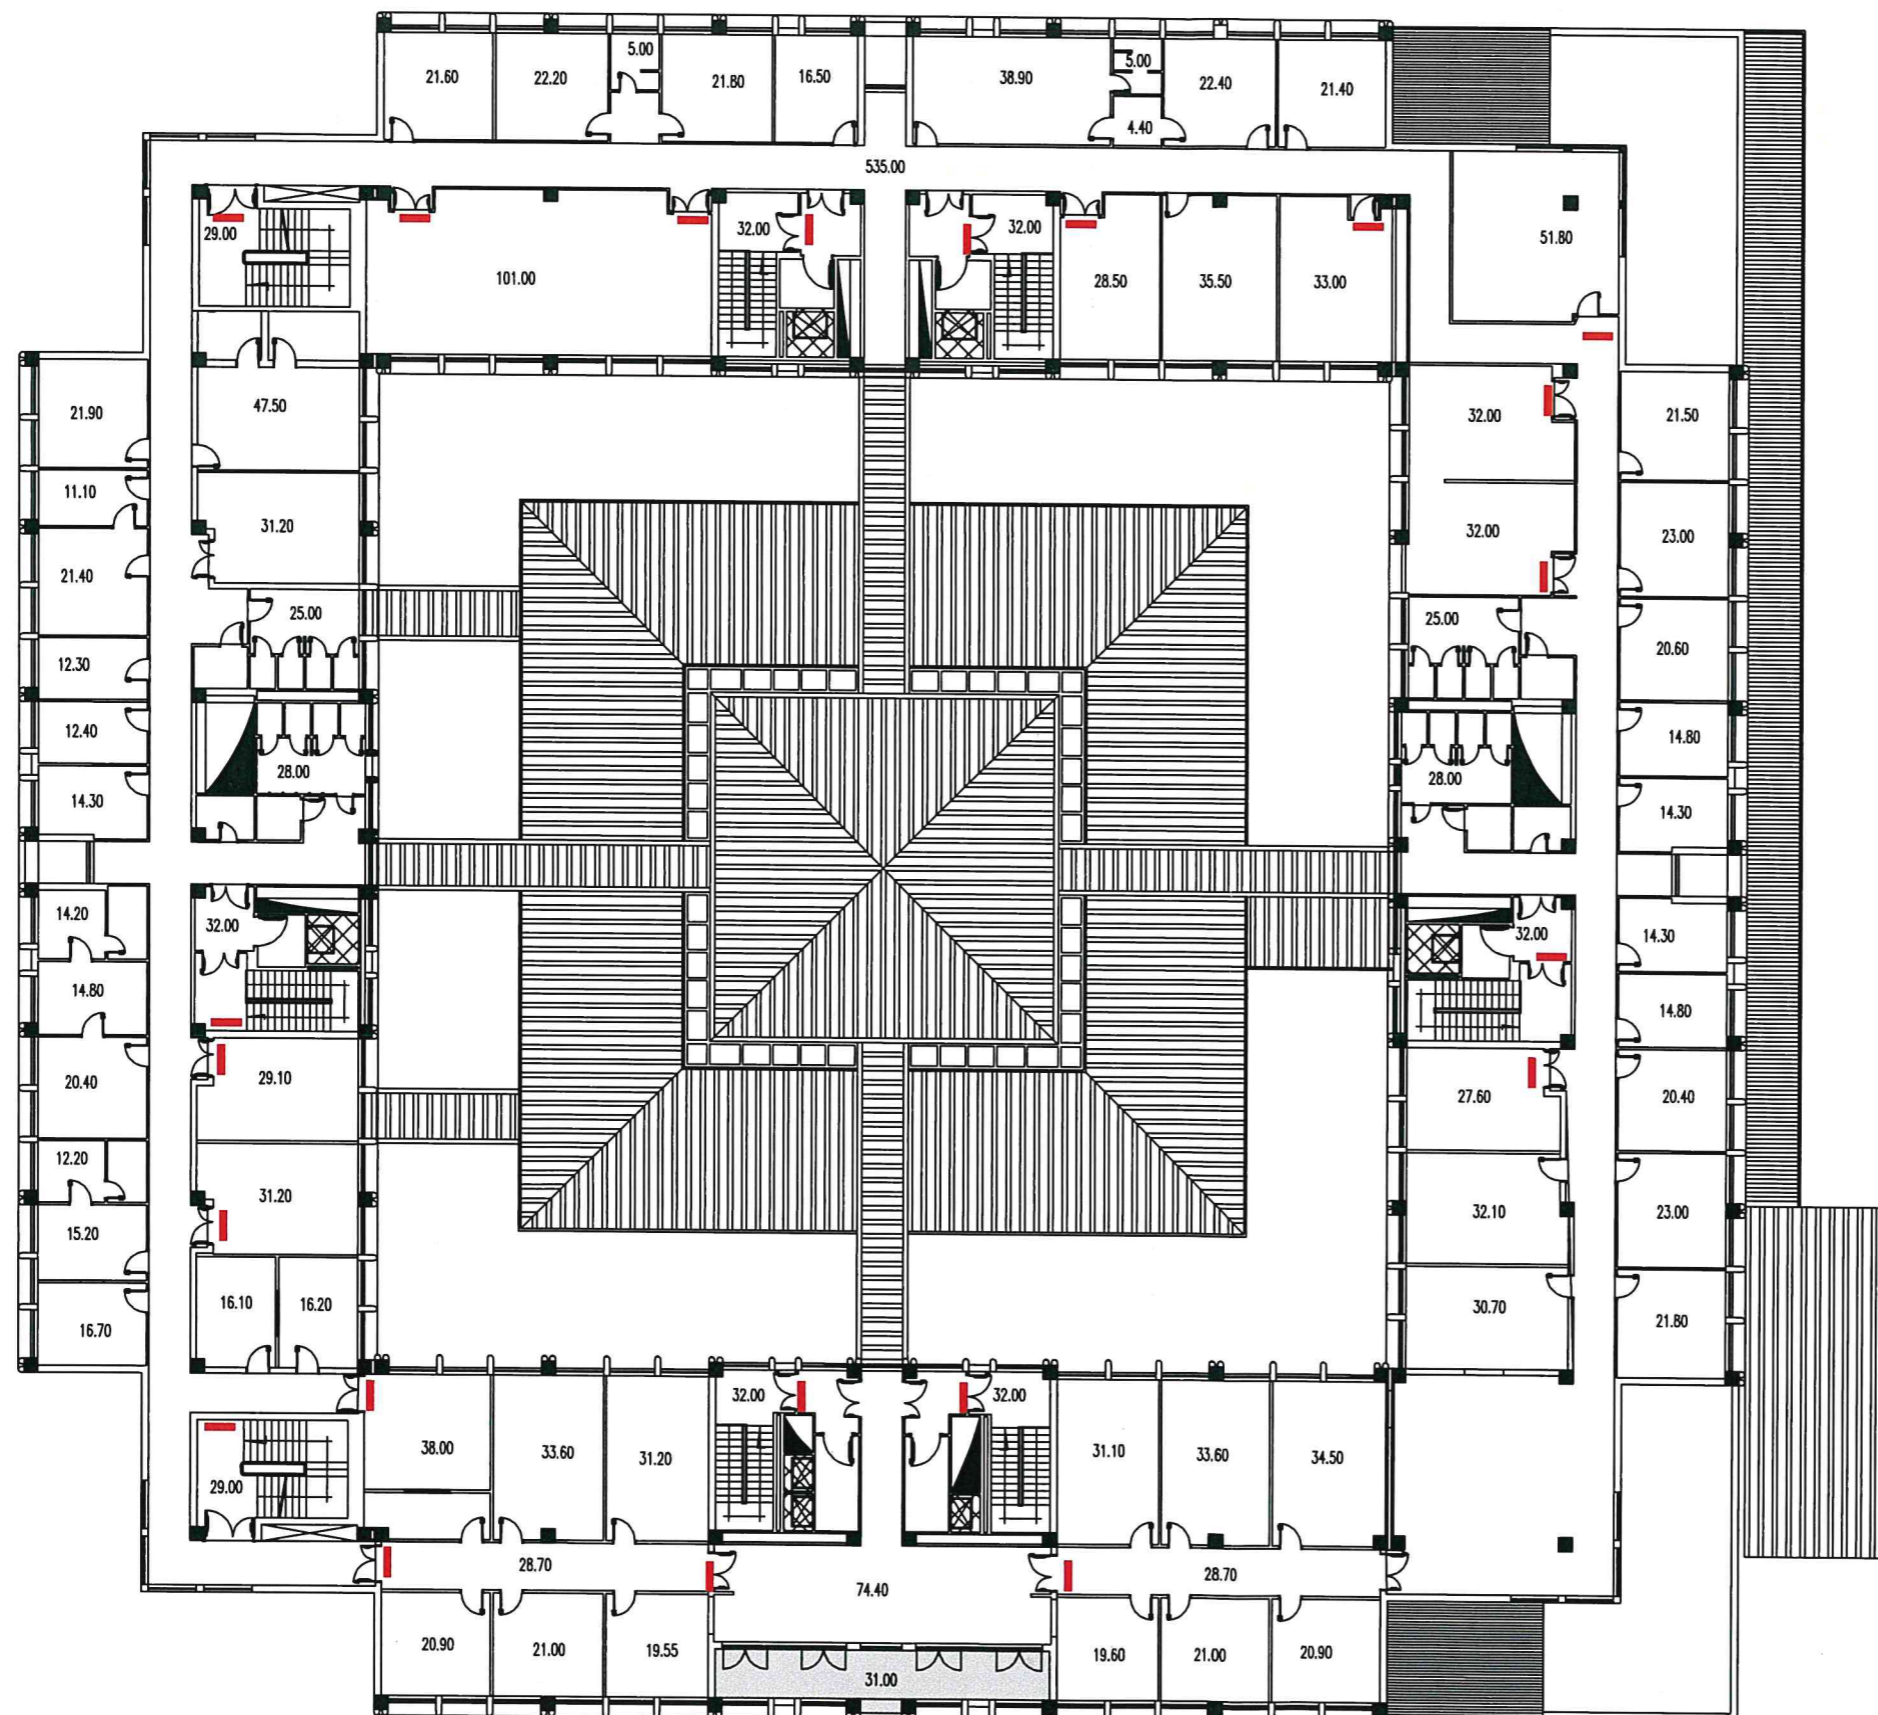

### Stato di Fatto - PIANO SECONDO



### Legenda

-  Lampade esistenti
-  Lampade normate