

**UNIVERSITA' DEGLI STUDI DELLA CAMPANIA  
LUIGI VANVITELLI**

**RIPARTIZIONE PROGRAMMAZIONE EDILIZIA APPALTI LAVORI**

Ufficio Manutenzione per la Sicurezza di Ateneo

LAVORI PER ADEGUAMENTO NORMATIVO DELLE LAMPADE PER ILLUMINAZIONE E  
SEGNALAZIONE USCITE DI SICUREZZA E VIE DI FUGA CON CONTROLLO DA CENTRALE E DA  
REMOTO PRESSO LE SEDI DI ATENEO IN CASERTA E PROVINCIA  
SEDI: CASERTA

TAV: 06

Scala:

ADIMENSIONALE

Data:

LUGLIO\_2022

Tipologia:

PROGETTO

Titolo:

PLANIMETRIA stato di progetto VIALE ELLITTICO

GRUPPO DI LAVORO  
Progettisti

- Geom. Domenico Migliozi

- P.E. Angelo Massaro

ATTIVITA' DI SUPPORTO AL RUP

- sig.ra Concetta Gagliardi

COORDINATORE PER LA SICUREZZA IN FASE DI PROGETTAZIONE


- Geom. Domenico Migliozi

RESPONSABILE DEL PROCEDIMENTO

- Geom. Girolamo Liguori



Stato di Progetto - PIANO TERRA

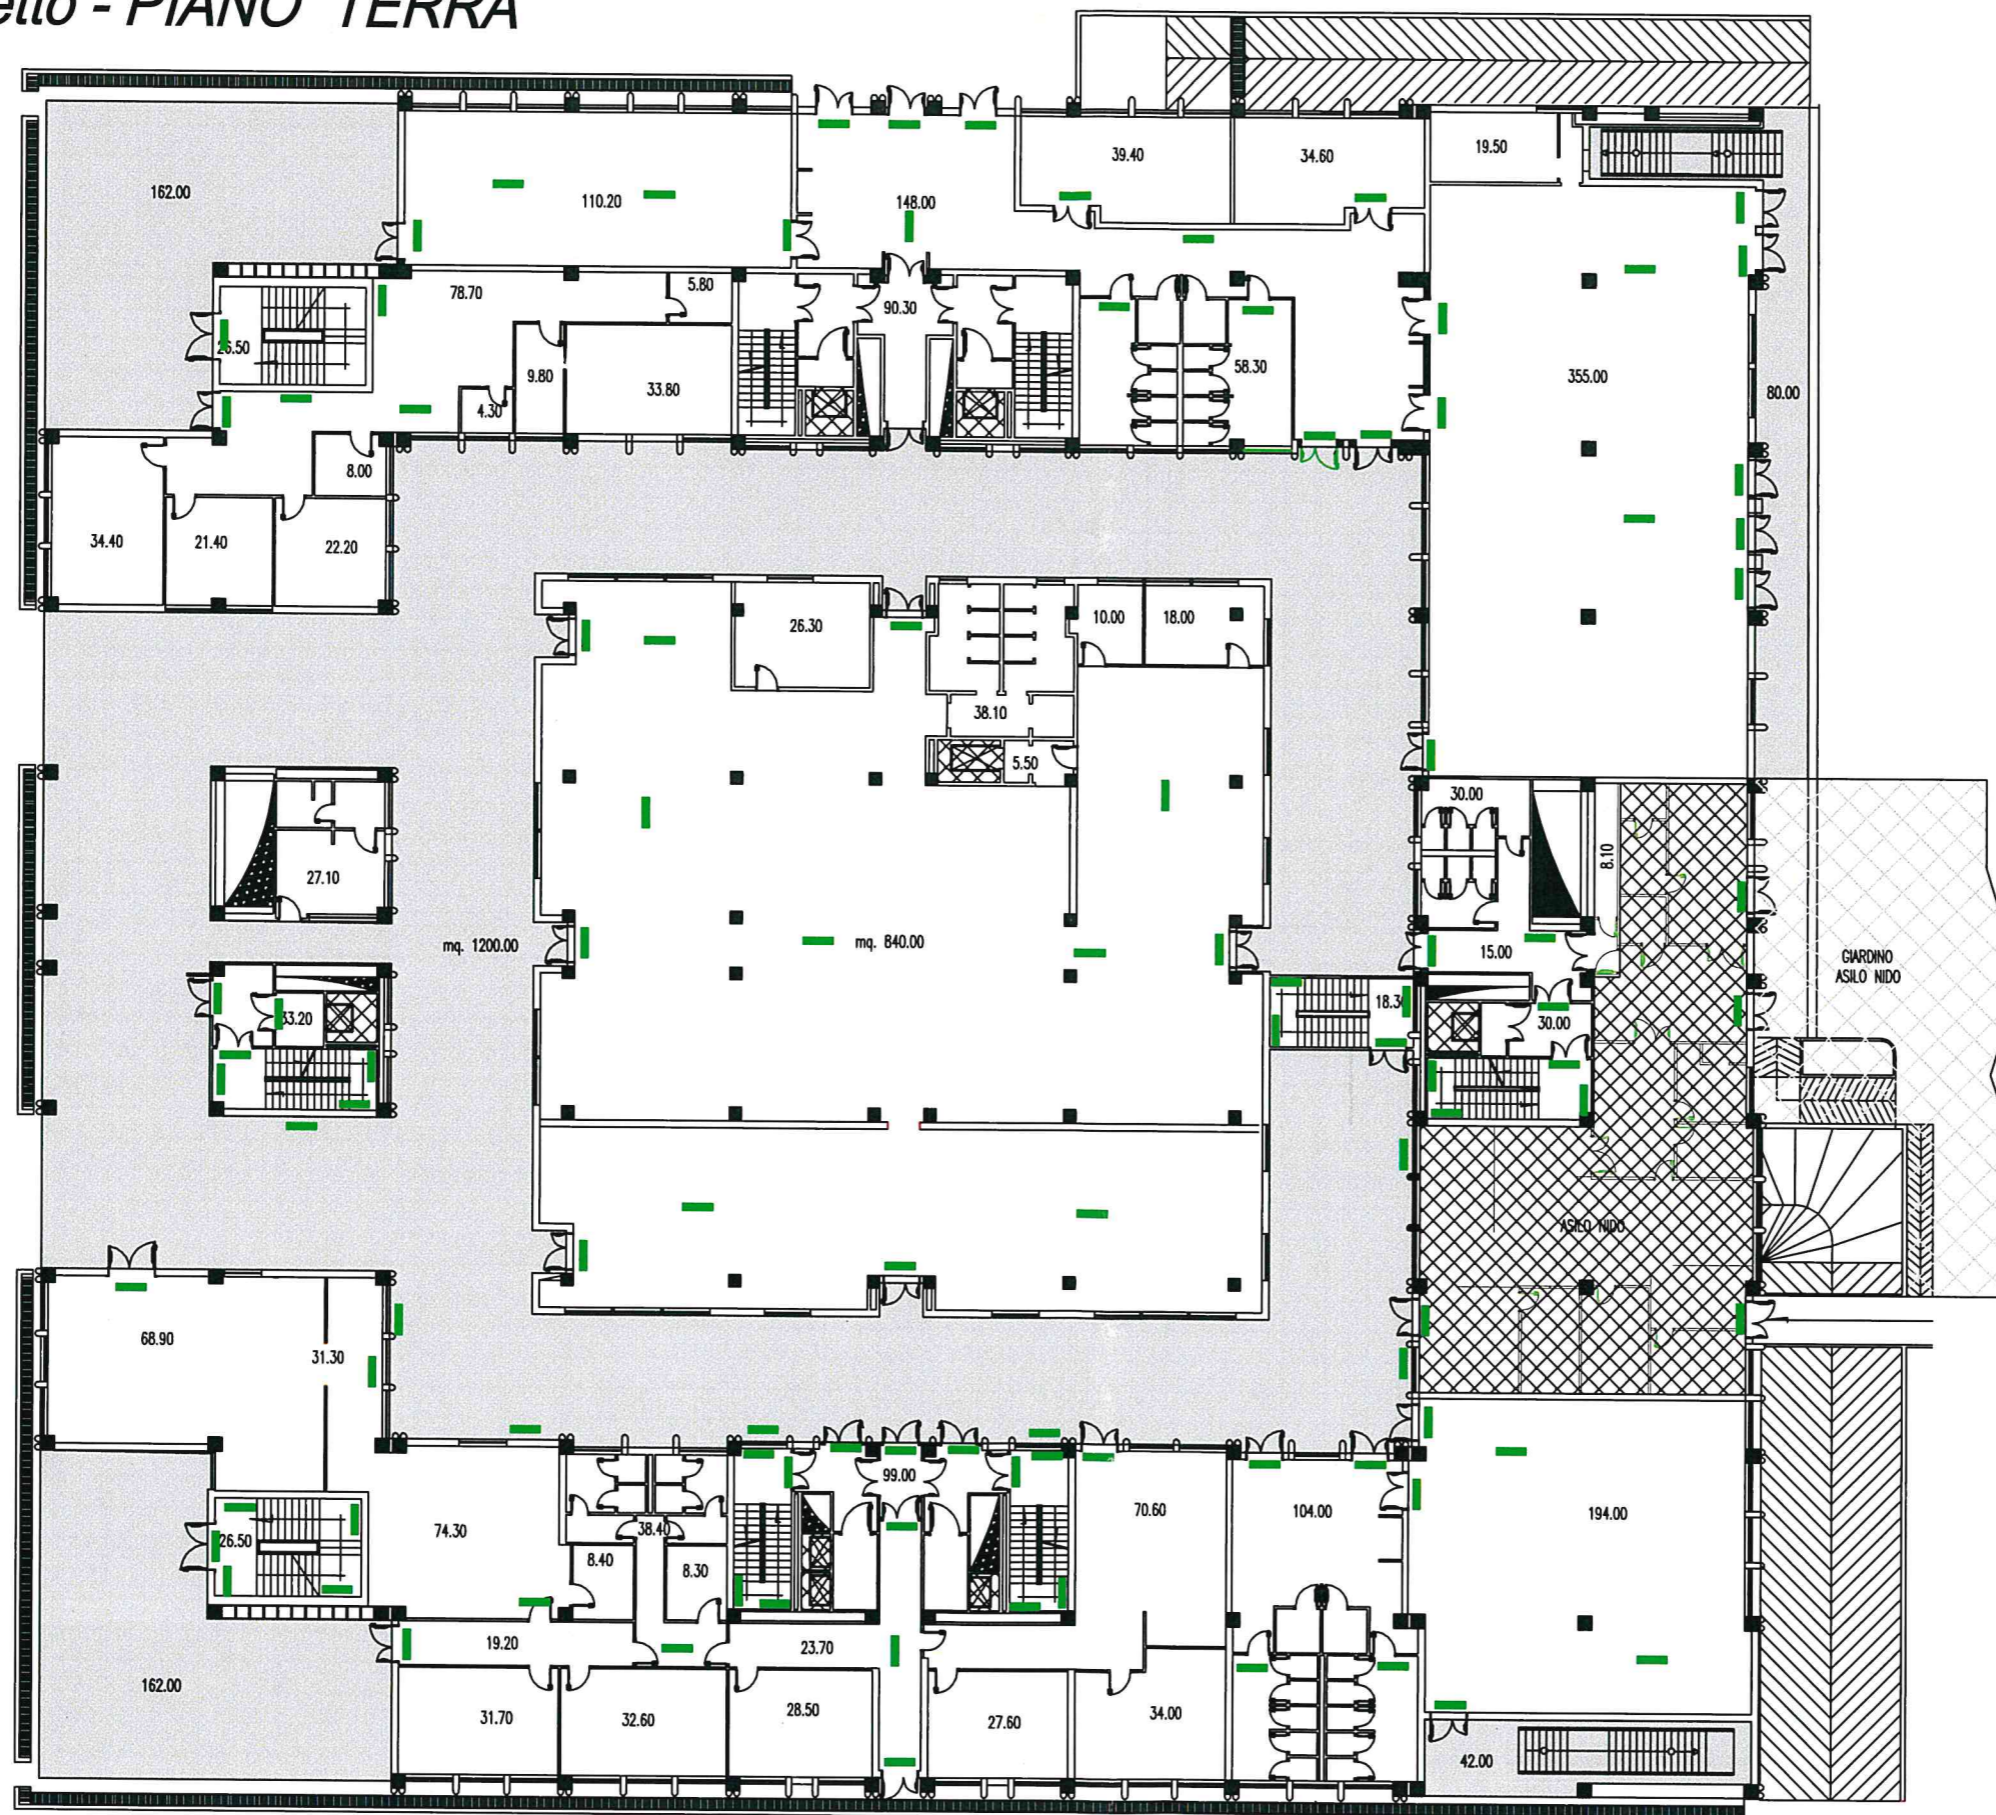


Legenda

- Lampade esistenti
- Lampade normate



### Stato di Progetto - PIANO PRIMO

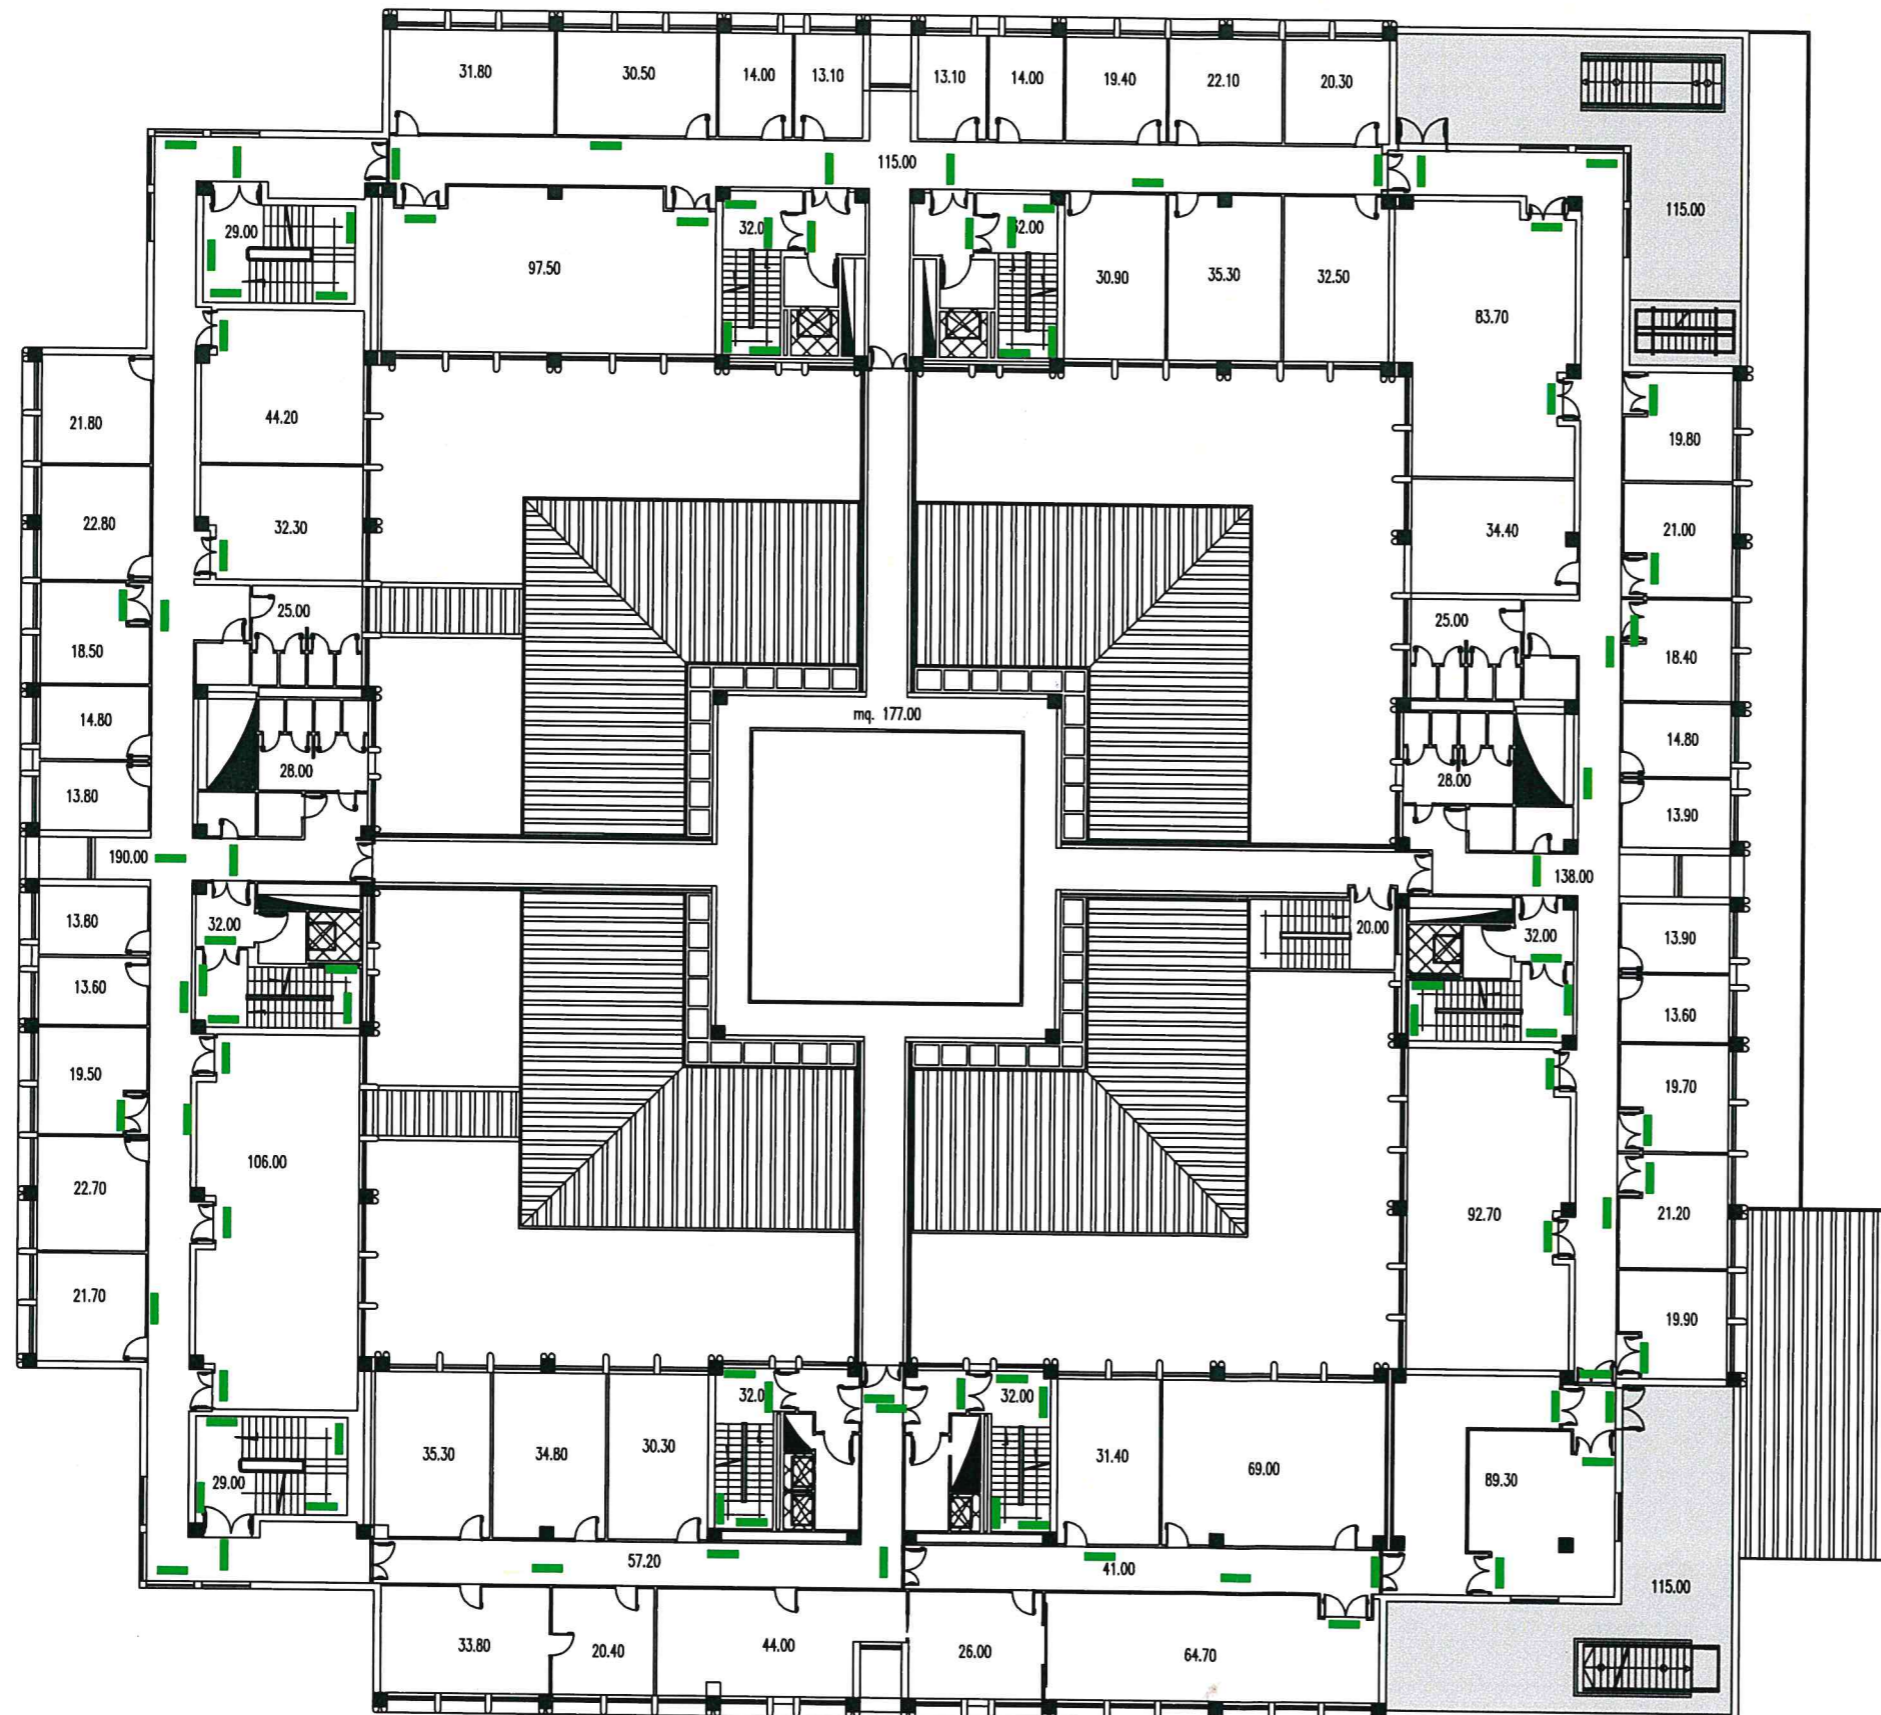


### Legenda

- Lampade esistenti
- Lampade normate



Stato di Progetto - PIANO SECONDO

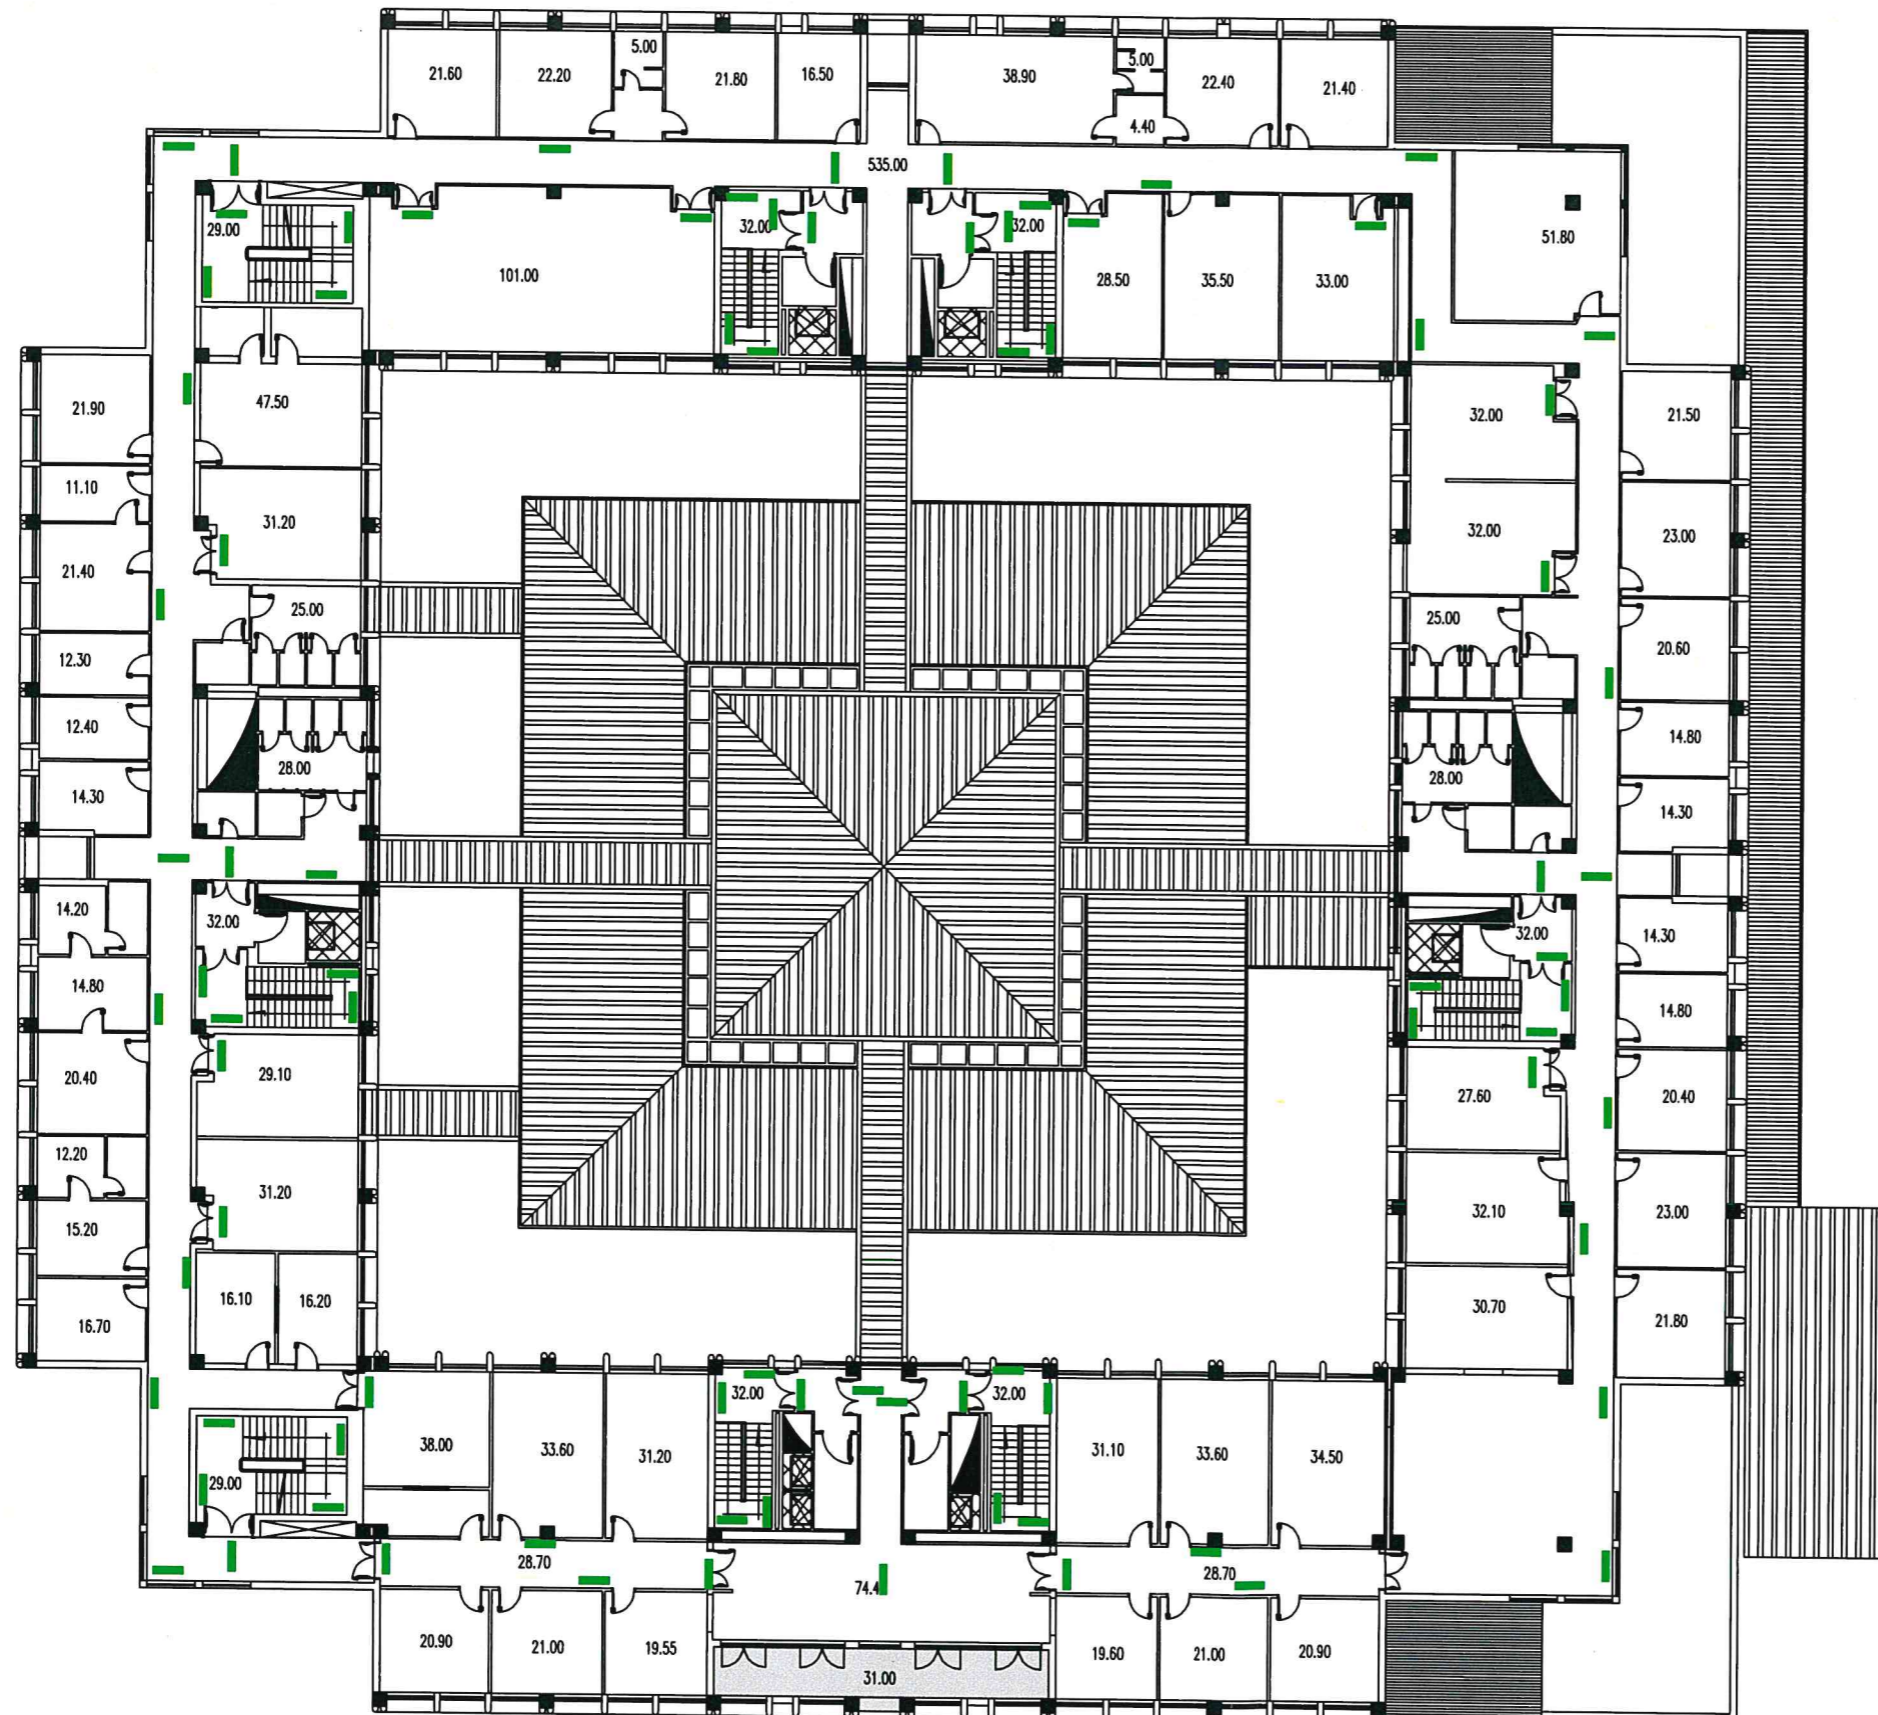

Legenda

- Lampade esistenti
- Lampade normate