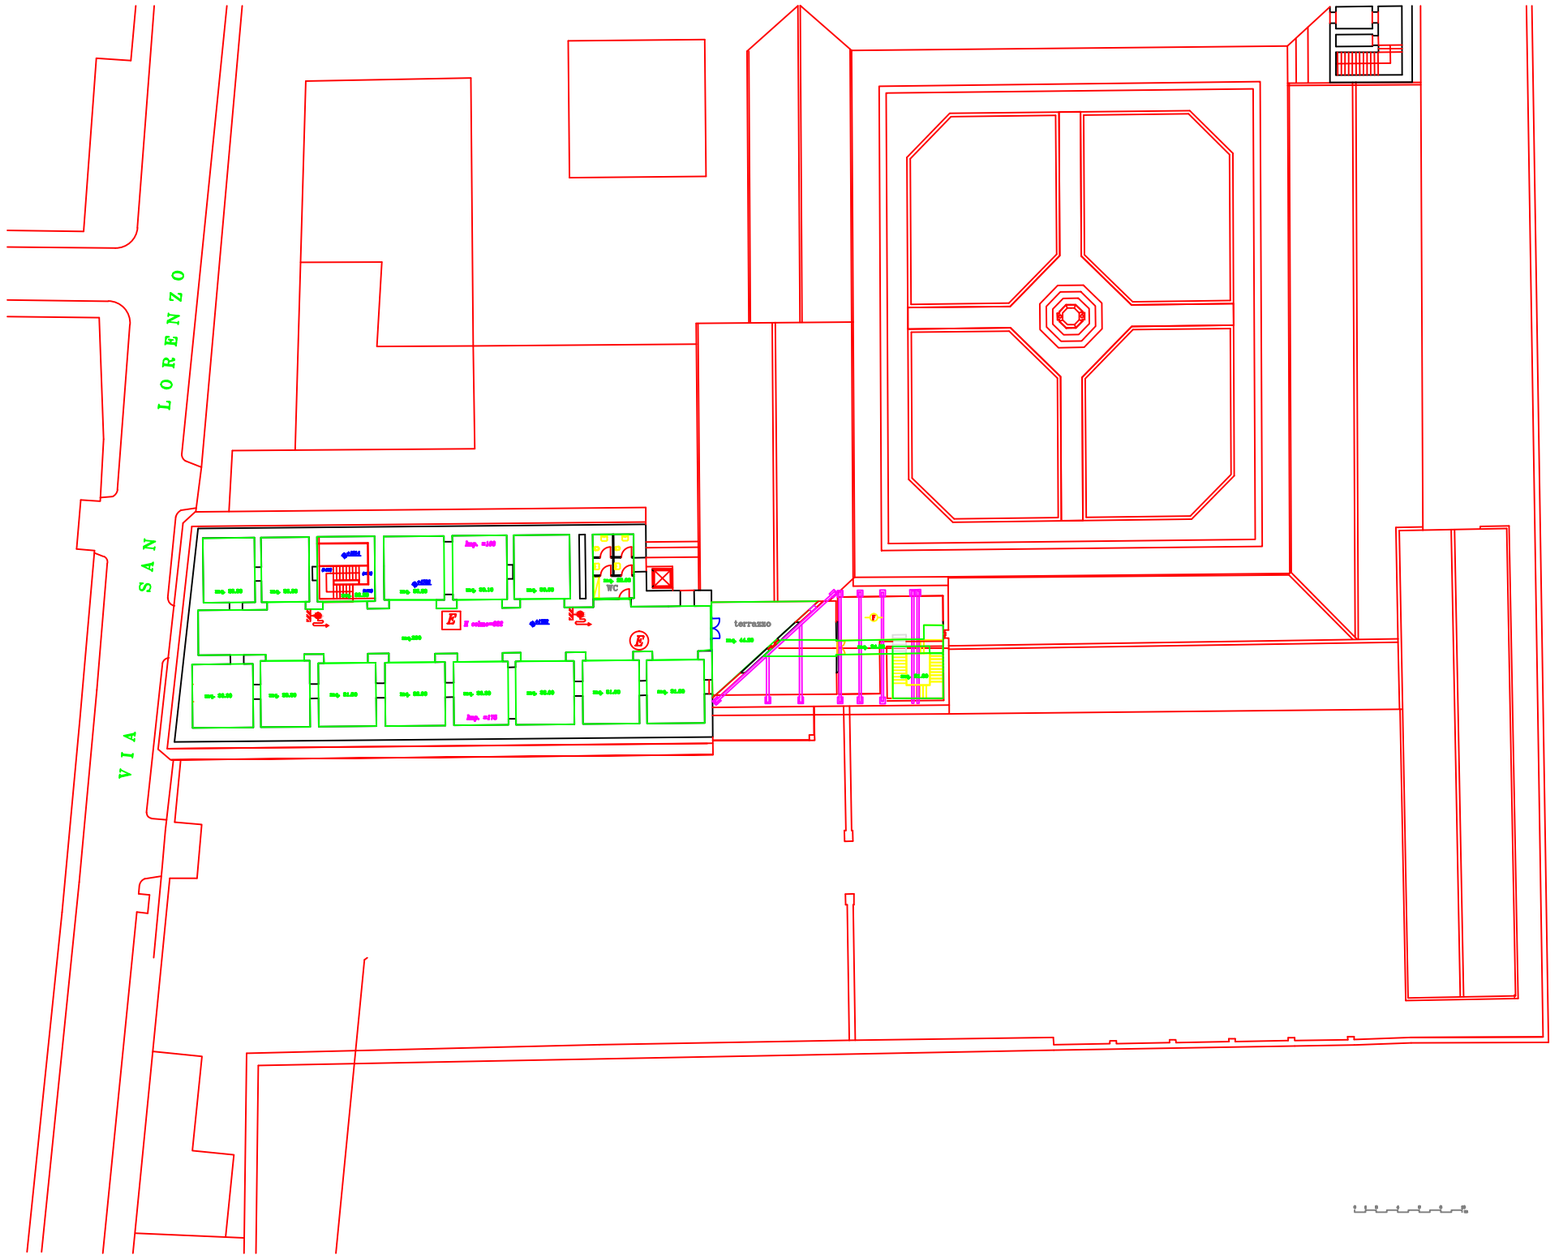

UNIVERSITA' DEGLI STUDI DELLA CAMPANIA LUIGI VANVITELLI

RIPARTIZIONE PROGRAMMAZIONE EDILIZIA APPALTI LAVORI

Ufficio Manutenzione per la Sicurezza di Ateneo

LAVORI PER ADEGUAMENTO NORMATIVO DELL'IMPIANTO RILEVAZIONE INCENDI A SERVIZIO DEL COMPLESSO SAN LORENZO AD SEPTIMUM IN AVERSA

Tavola: TAV-4	Scala: 1:200	Data: MARZO_2022	Tipologia: PROGETTO

Titolo: PIANO TERZO - Stato di Fatto

GRUPPO DI LAVORO
Progettisti
- Geom. Girolamo Liguori
- Geom. Domenico Migliozzi
- P.E. Angelo Massaro

ATTIVITA' DI SUPPORTO AL RUP
- sig.ra Concetta Gagliardi
- sig. Antonio Riviezzo

COORDINATORE PER LA SICUREZZA IN FASE DI PROGETTAZIONE
- Geom. Domenico Migliozzi

RESPONSABILE DEL PROCEDIMENTO
- ing. Amedeo Lepore

Elemento separante REI 60

Elemento separante REI 90

M.P. MOD. CERT. REI

M.P. CERT. PROD.

SIMBOLI GRAFICI DI PREVENZIONE INCENDI
(D.M. 30 Novembre 1983)

REI xx	Porta resistente al fuoco R = Stabilità E = Tenuta I = Isolamento termico xx = minuti primi	D	Maggiore D = 25 mm
			Minore dispersione D = 15 mm
REI 120	Porta resistente al fuoco equipaggiata con dispositivo automatico		Guarnizione D = 25 mm
	Percorso di esodo senza filtro	TX RX	Impianto automatico di rilevazione fumo di fuoco
	Percorso di esodo orizzontale		Impianto automatico di rilevazione di fiamma
	Percorso di esodo verso il basso		Rilevatori REI x 60 con dispositivo asservito ad impianto automatico di chiusura porte tagliafuoco
XXX	Num. Totale Uscite di Sicurezza	C.E.	Gruppo ottico di emergenza dotato di batteria autonoma di alimentazione.
E	Estintore mobile in kg. per protezione quadri elettrici		Cassa ottica antifiato
E	Estintore mobile in kg		Cassa ottica antifiato per ottica
E	Estintore mobile in kg		Pulsante di allarme
E	Estintore mobile carrellato		Centralino di Controllo
	Idrante per antincendio		Tubazione Impianto antincendio tipo fissi base
	Ambienti in classi e ad ambienti di pianta		Tubazione Impianto antincendio tipo bagnato

USCITE DI SICUREZZA AGGIUNGIBILI DA QUALSIASI PUNTO CON PERCORSI < 40 MT