

**UNIVERSITA' DEGLI STUDI DELLA CAMPANIA
LUIGI VANVITELLI**

RIPARTIZIONE PROGRAMMAZIONE EDILIZIA APPALTI LAVORI


Ufficio Manutenzione per la Sicurezza di Ateneo

LAVORI PER ADEGUAMENTO NORMATIVO DELL'IMPIANTO RILEVAZIONE INCENDI A SERVIZIO
DEL COMPLESSO SAN LORENZO AD SEPTIMIUM IN AVERSA

Tavola: TAV-8	Scala: 1:200	Data: MARZO_2022	Tipologia: PROGETTO
---------------	--------------	------------------	---------------------

Titolo: PIANO TERZO - Progetto

<p>GRUPPO DI LAVORO Progettisti</p> <ul style="list-style-type: none"> - Geom. Girolamo Liguori - Geom. Domenico Miglozzi - P.E. Angelo Massaro <p>ATTIVITA' DI SUPPORTO AL RUP</p> <ul style="list-style-type: none"> - sig.ra Concetta Gagliardi - sig. Antonio Riviezzo 	<p>COORDINATORE PER LA SICUREZZA IN FASE DI PROGETTAZIONE</p> <ul style="list-style-type: none"> - Geom. Domenico Miglozzi <p>RESPONSABILE DEL PROCEDIMENTO</p> <ul style="list-style-type: none"> - ing. Amedeo Lepore
---	---

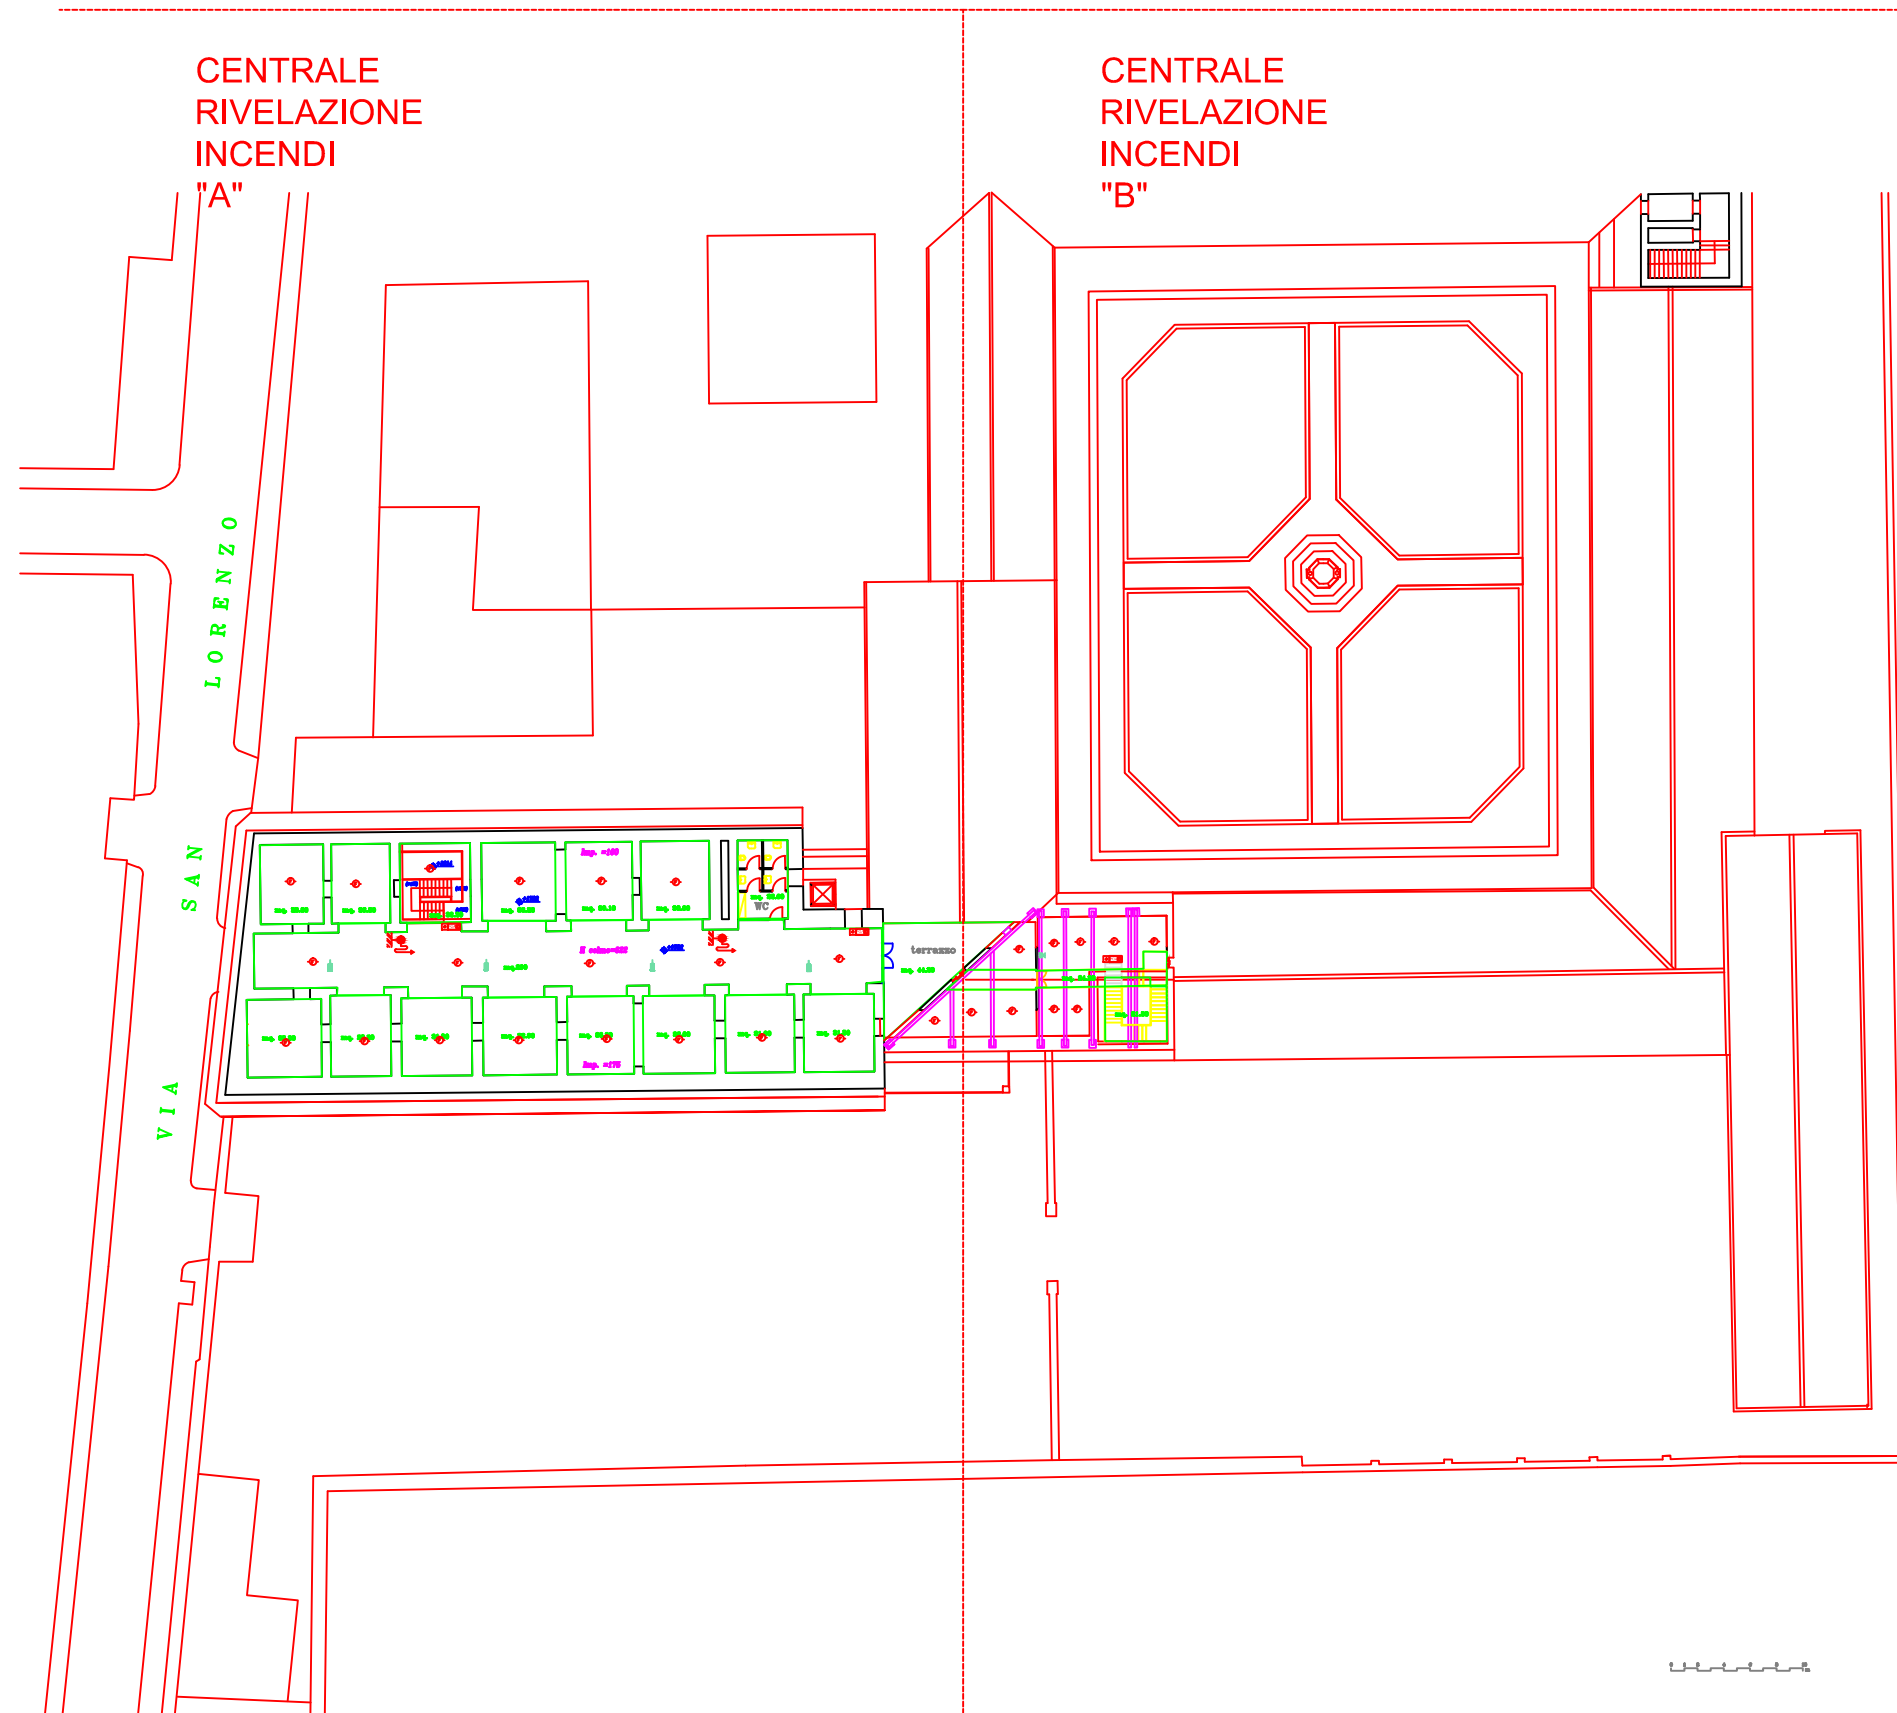

LEGENDA RILEVAZIONE INCENDI		
SIMBOLO	DESCRIZIONE	ARTICOLO
	Centrale indicata a fuso con protocollo ADVANCE	AM-400H-LE-205
	Alimentazione Supplementare con modulo di interfaccia loop 1 ingresso	AI-RDP-NM710P
	Ricevitore di ufficio di fuso indirizzato con ricevitore di linea	NF18-DPT-8501AP
	Rivelatore termovibrotattico indirizzato con adduttore di linea	NF18-TSP-F-8501AP
	Rivelatore termovibrotattico con sistema di rilevazione Portata 9-70mt.	NF18-AB-AM-8501AP-9M
	Pulsante a intesa vetro indirizzato con adduttore di linea	MSA-SP2255-NC242T
	Pulsante a intesa vetro indirizzato con ricevitore da interno	WSA-SP2255-4K250T1
	Pannello otticoacustico indirizzato	PAN-PLUS-AD7
	Pannello otticoacustico indirizzato per esterno	PAN-PLUS-ADV-EXT-SP5A-PLUS
	Sirena elettronica con tempo di attivazione 24Vcc	DECL-4W
	Sistema di Supervisione	WSA-FPS-16

LEGENDA EVACUAZIONE AUDIO		
SIMBOLO	DESCRIZIONE	ARTICOLO
	Centrale Fire assemblata in Rack certificato EN504-10 con UPS certificato EN504-4, coperto da 4 Linee ATX con amplificatori separati della potenza massima di ogni canale fino a 100 Watt/Canale, con antenna a Stema Ultra	Sistema ALICEONE-1AM
	Concetta microfonica a 7 test configurabili con microfono omnidirezionale monitorato	QUEST-AM
	Positore di suono EN504-24 100W 100V SPL 99 dB@100Hz	SB2475
	Diffusore rettangolare a parete EN504-24 60W 100V SPL 92 dB@100Hz	SB2476
	Positore stereo IP66 a sospensione EN504-24 100W 100V SPL 102 dB@100Hz	ART-215P

