

UNIVERSITA' DEGLI STUDI DELLA CAMPANIA  
"Luigi Vanvitelli"

Ripartizione Progettazione Edilizia, Appalti e Lavori

---

---

---

POSTAZIONI IN PRESENZA PER GLI UFFICI  
DI CASERTA E PROVINCIA NEL RISPETTO  
DEL DISTANZIAMENTO MISURE COVID-19

---

---

---


SEDI CASERTA E PROVINCIA  
PALAZZINA A  
VIALE LINCOLN

---

IL Coordinatore per la sicurezza di Ateneo  
ing. Amedeo LEPORE

Ufficio Manutenzione per la Sicurezza di Ateneo  
Ufficio Progettazione per la Sicurezza di Ateneo

---

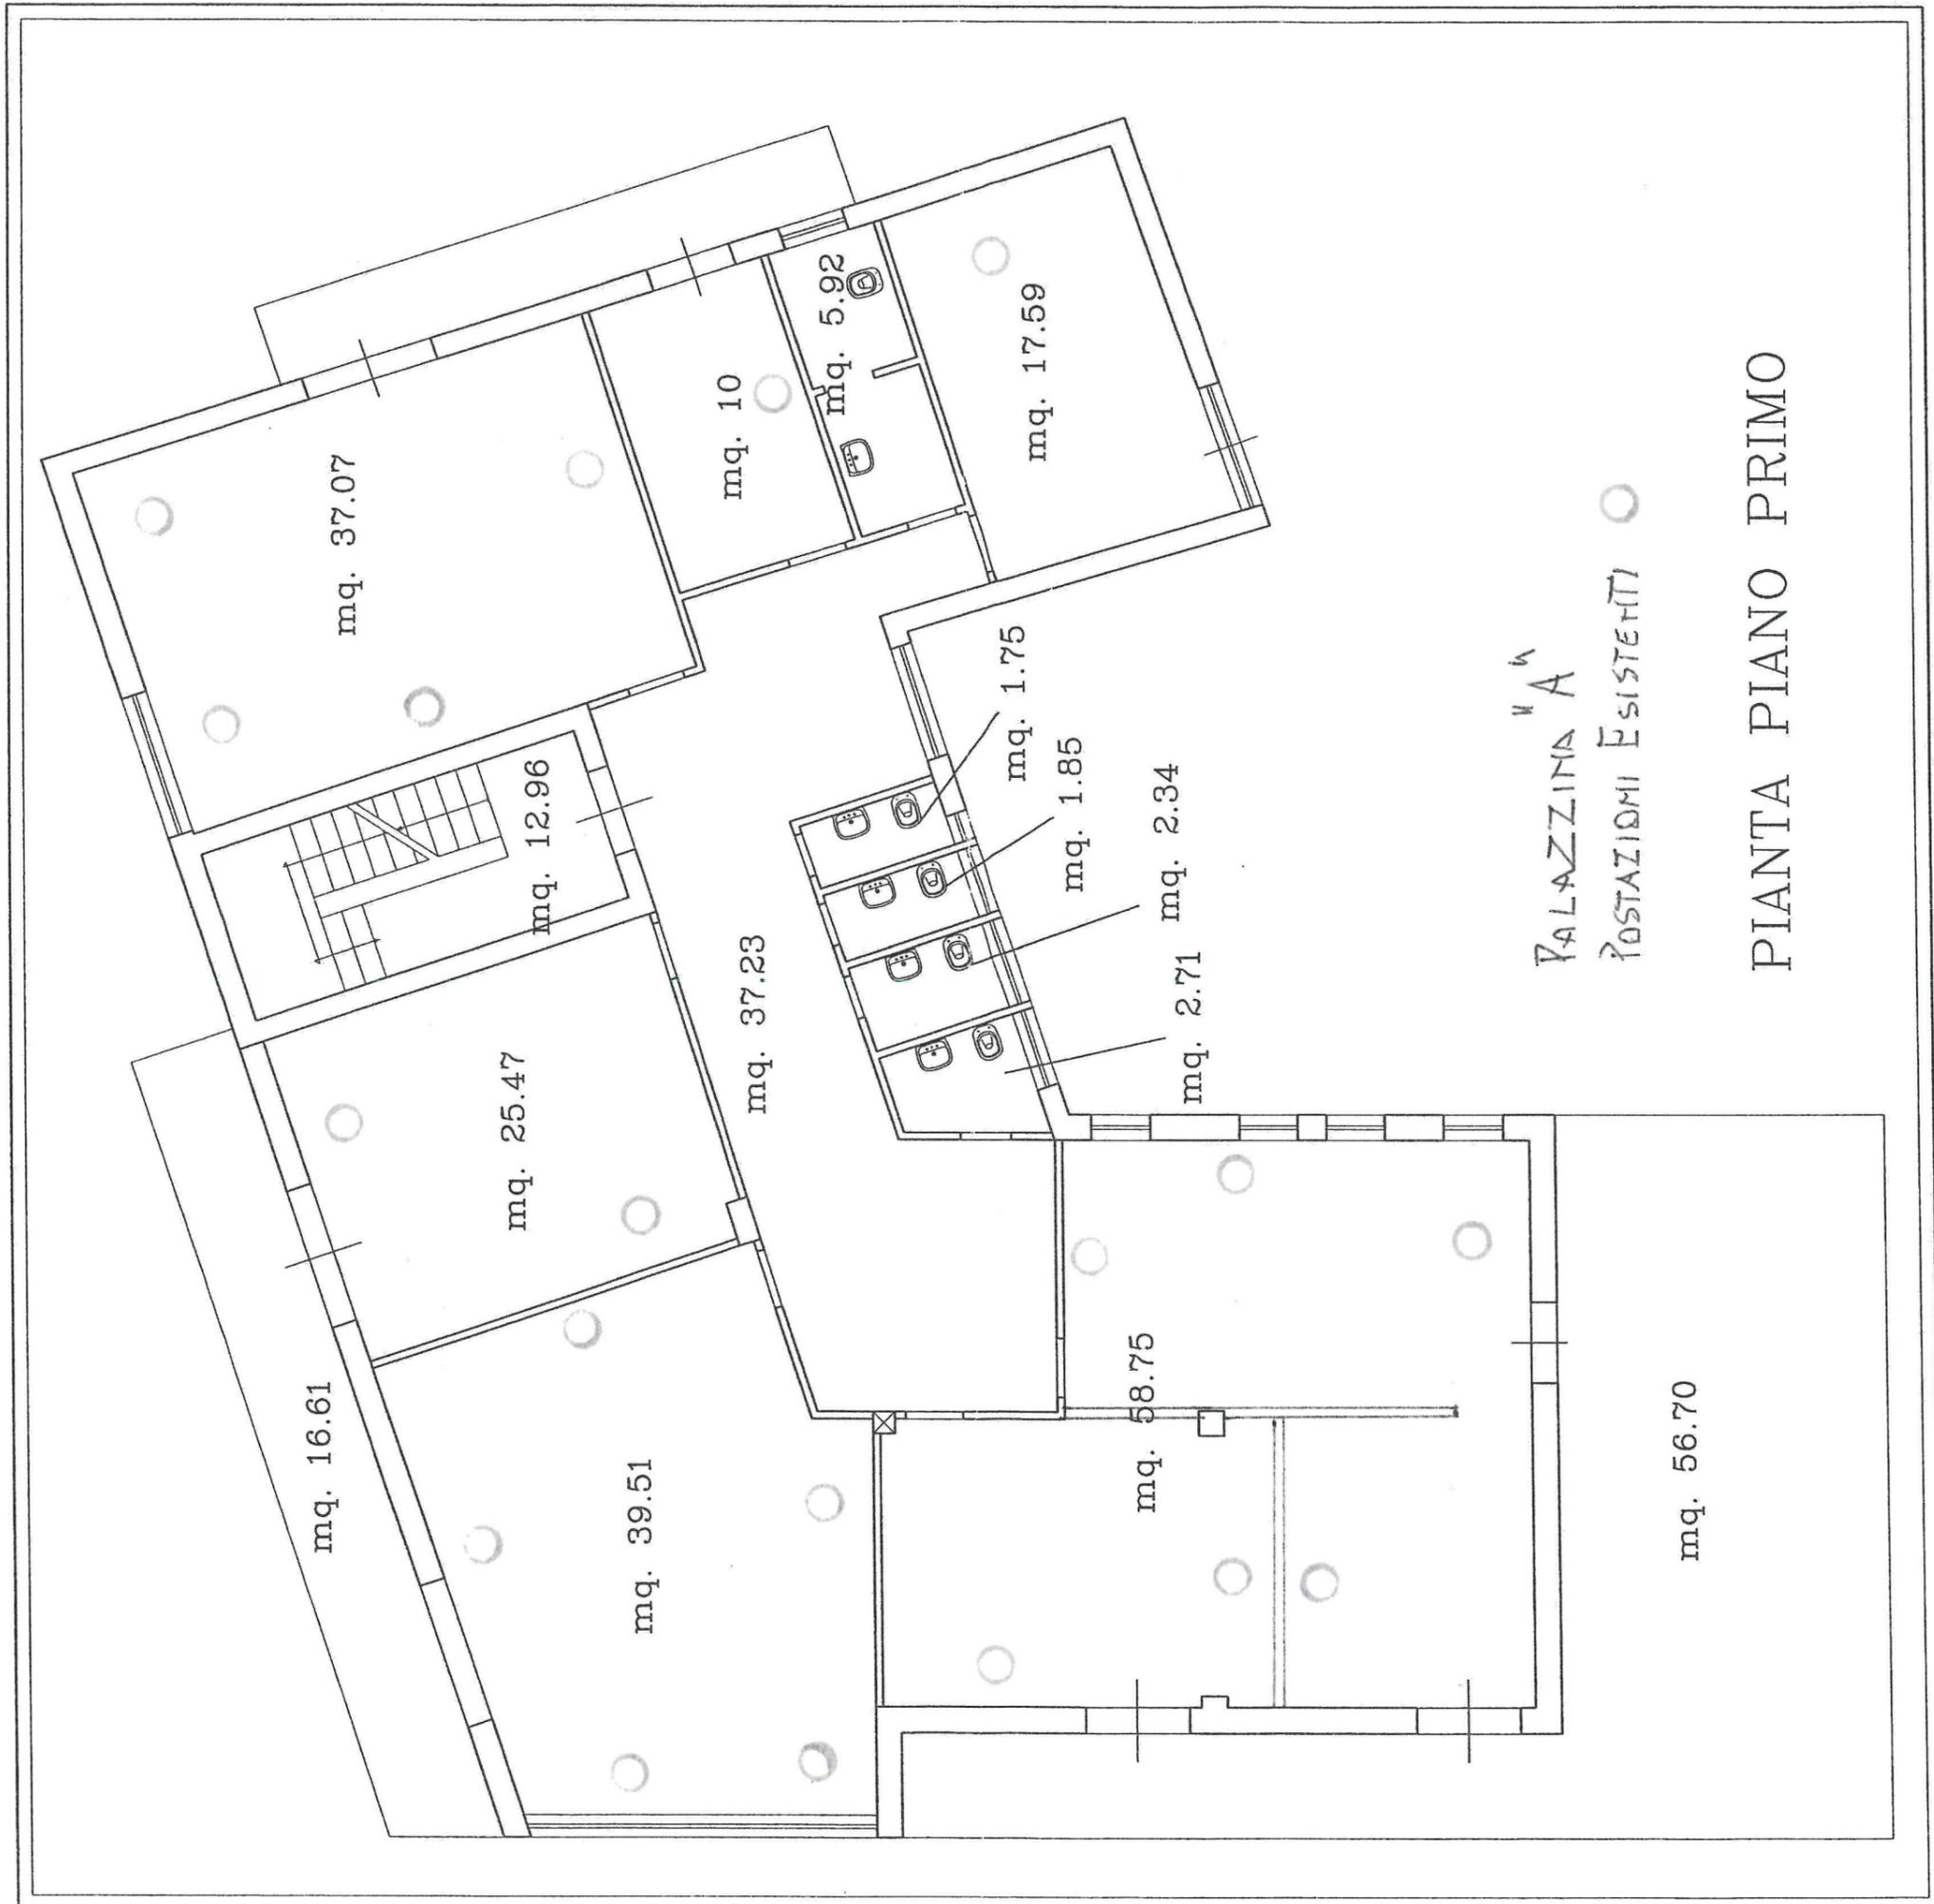

mq. 16.61

mq. 37.07

mq. 25.47

mq. 12.96

mq. 39.51

mq. 37.23

mq. 10

mq. 5.92

mq. 1.75

mq. 1.85

mq. 58.75

mq. 2.71

mq. 2.34


mq. 17.59

mq. 56.70

PALAZZINA "A"

POSTAZIONI ESISTENTI

PIANTA PIANO PRIMO

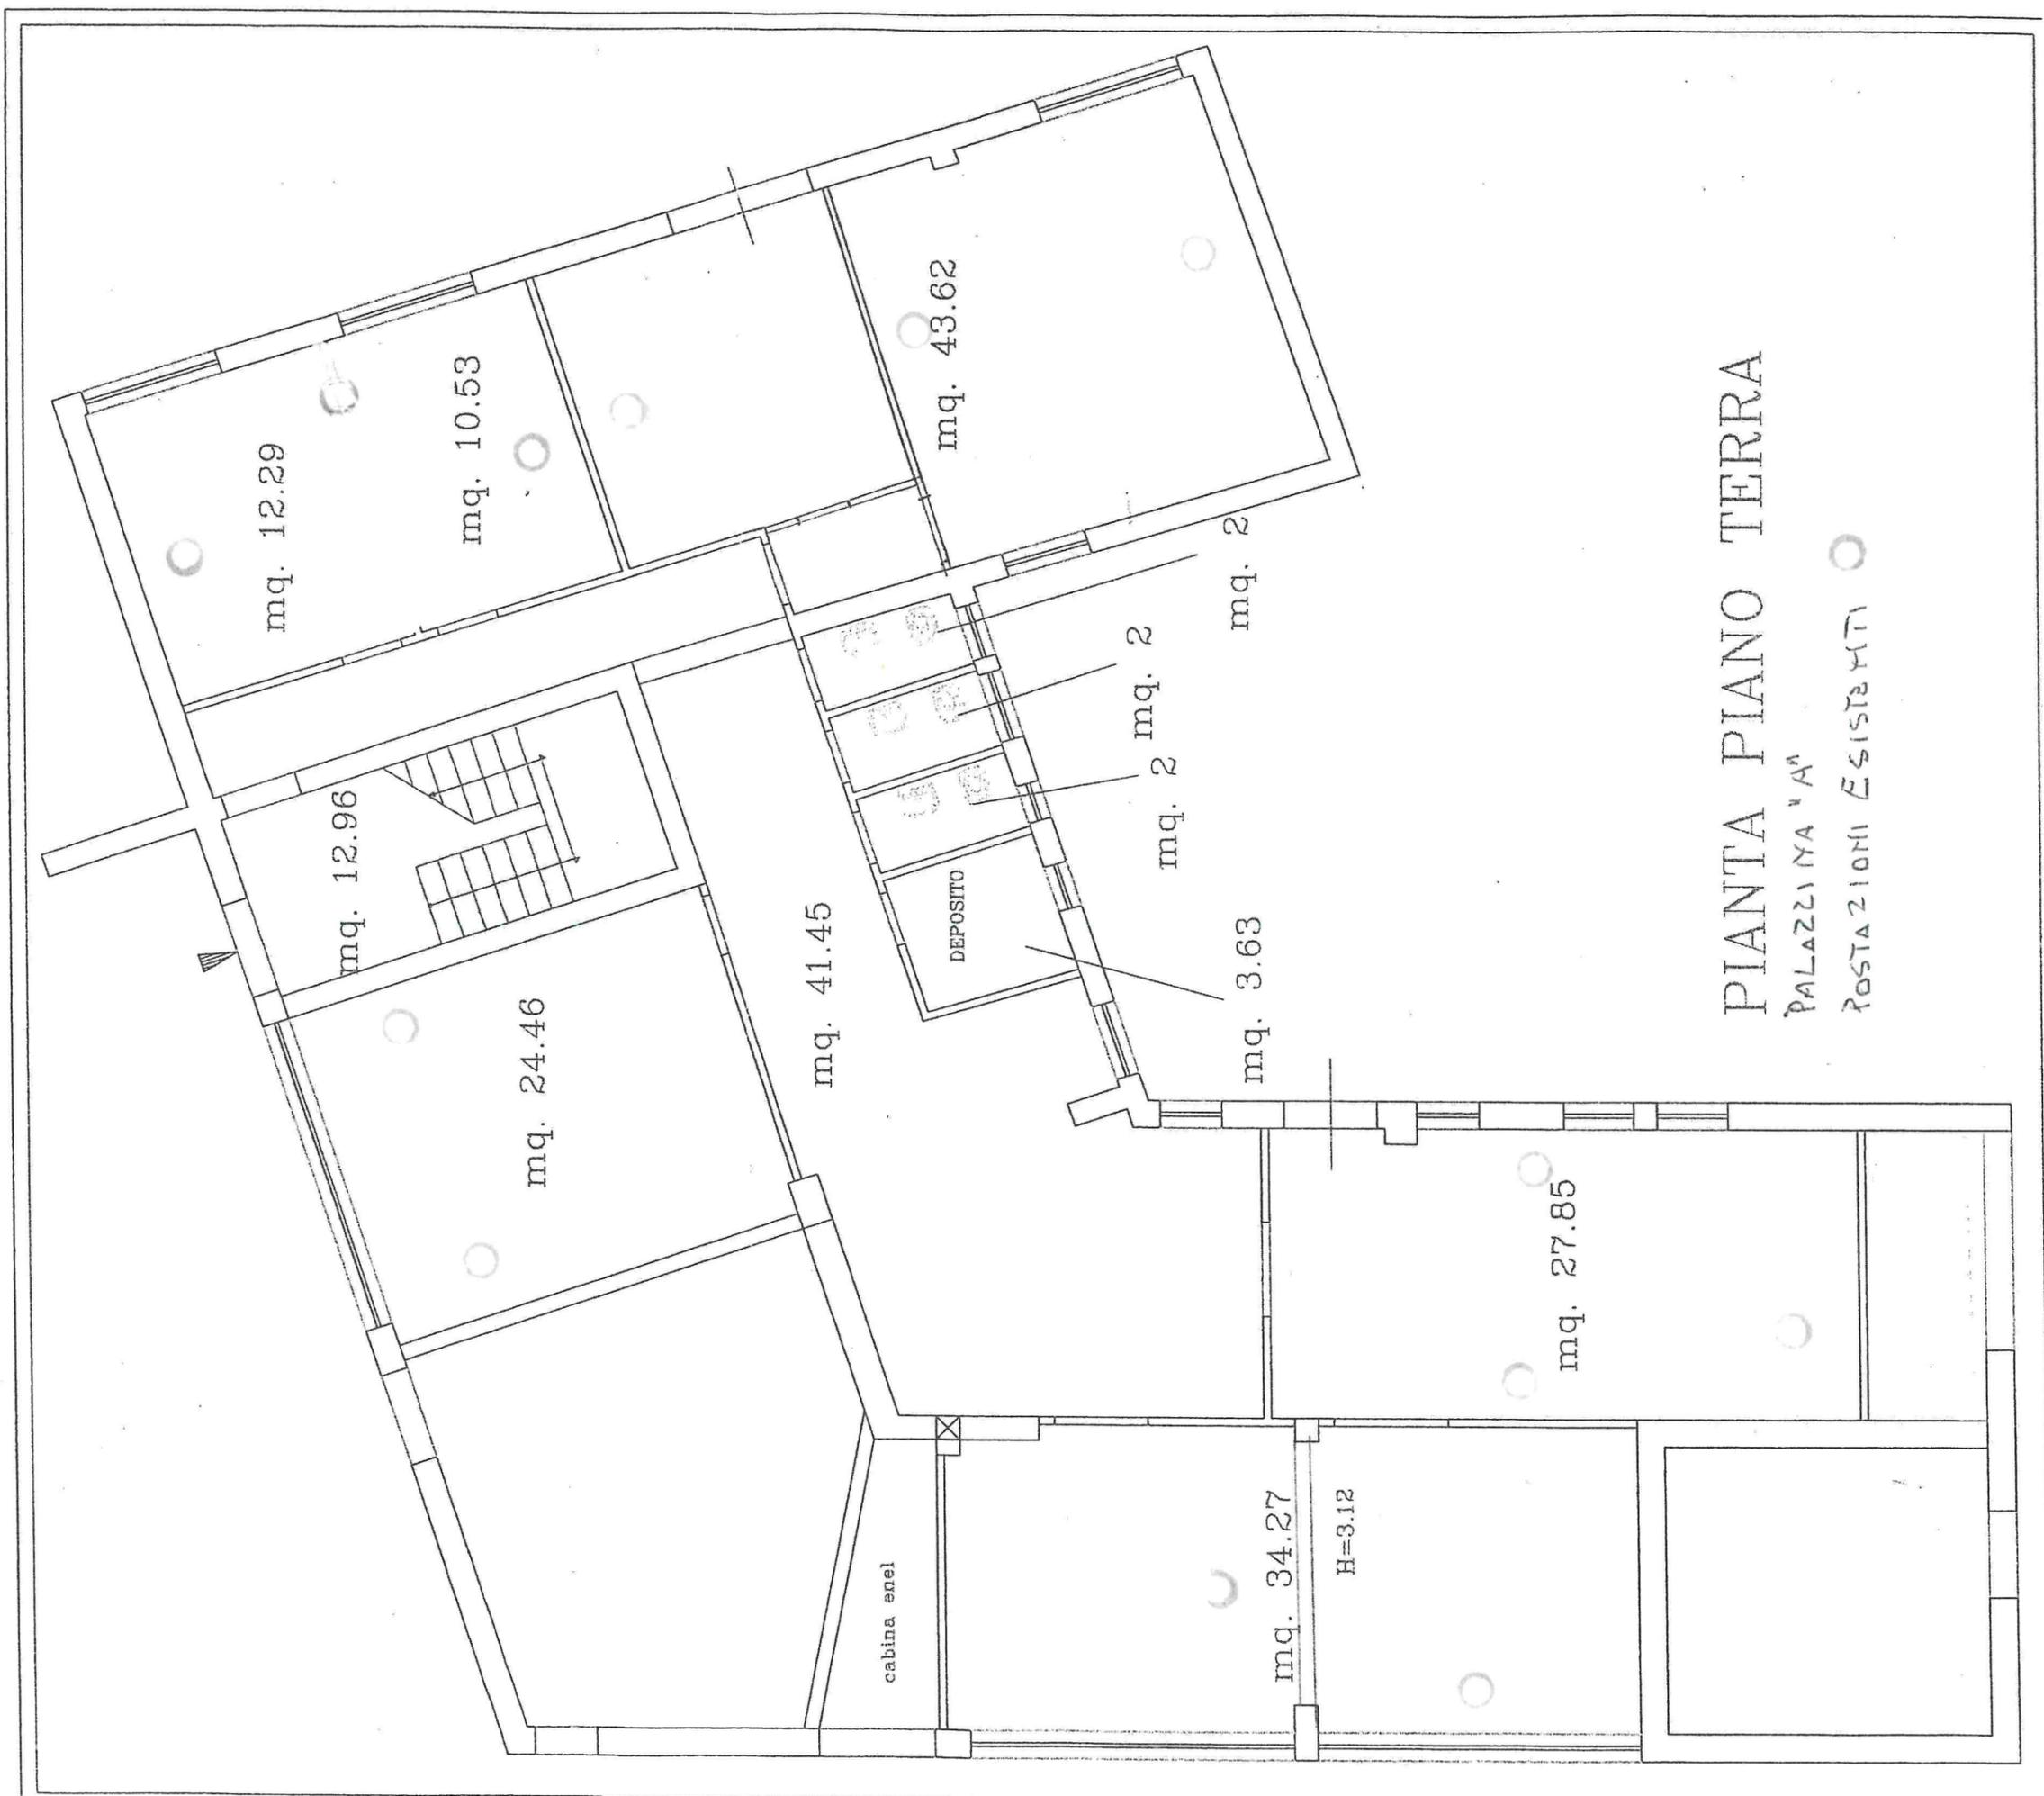

mq. 12.29

mq. 10.53

mq. 43.62

mq. 12.96

mq. 24.46

mq. 41.45

DEPOSITO

mq. 2

mq. 2

mq. 3.63

mq. 27.85

mq. 34.27


H=3.12

cabina enel

# PIANTA PIANO TERRA

PALAZZO N. 1/A

POSTAZIONI ESISTENTI

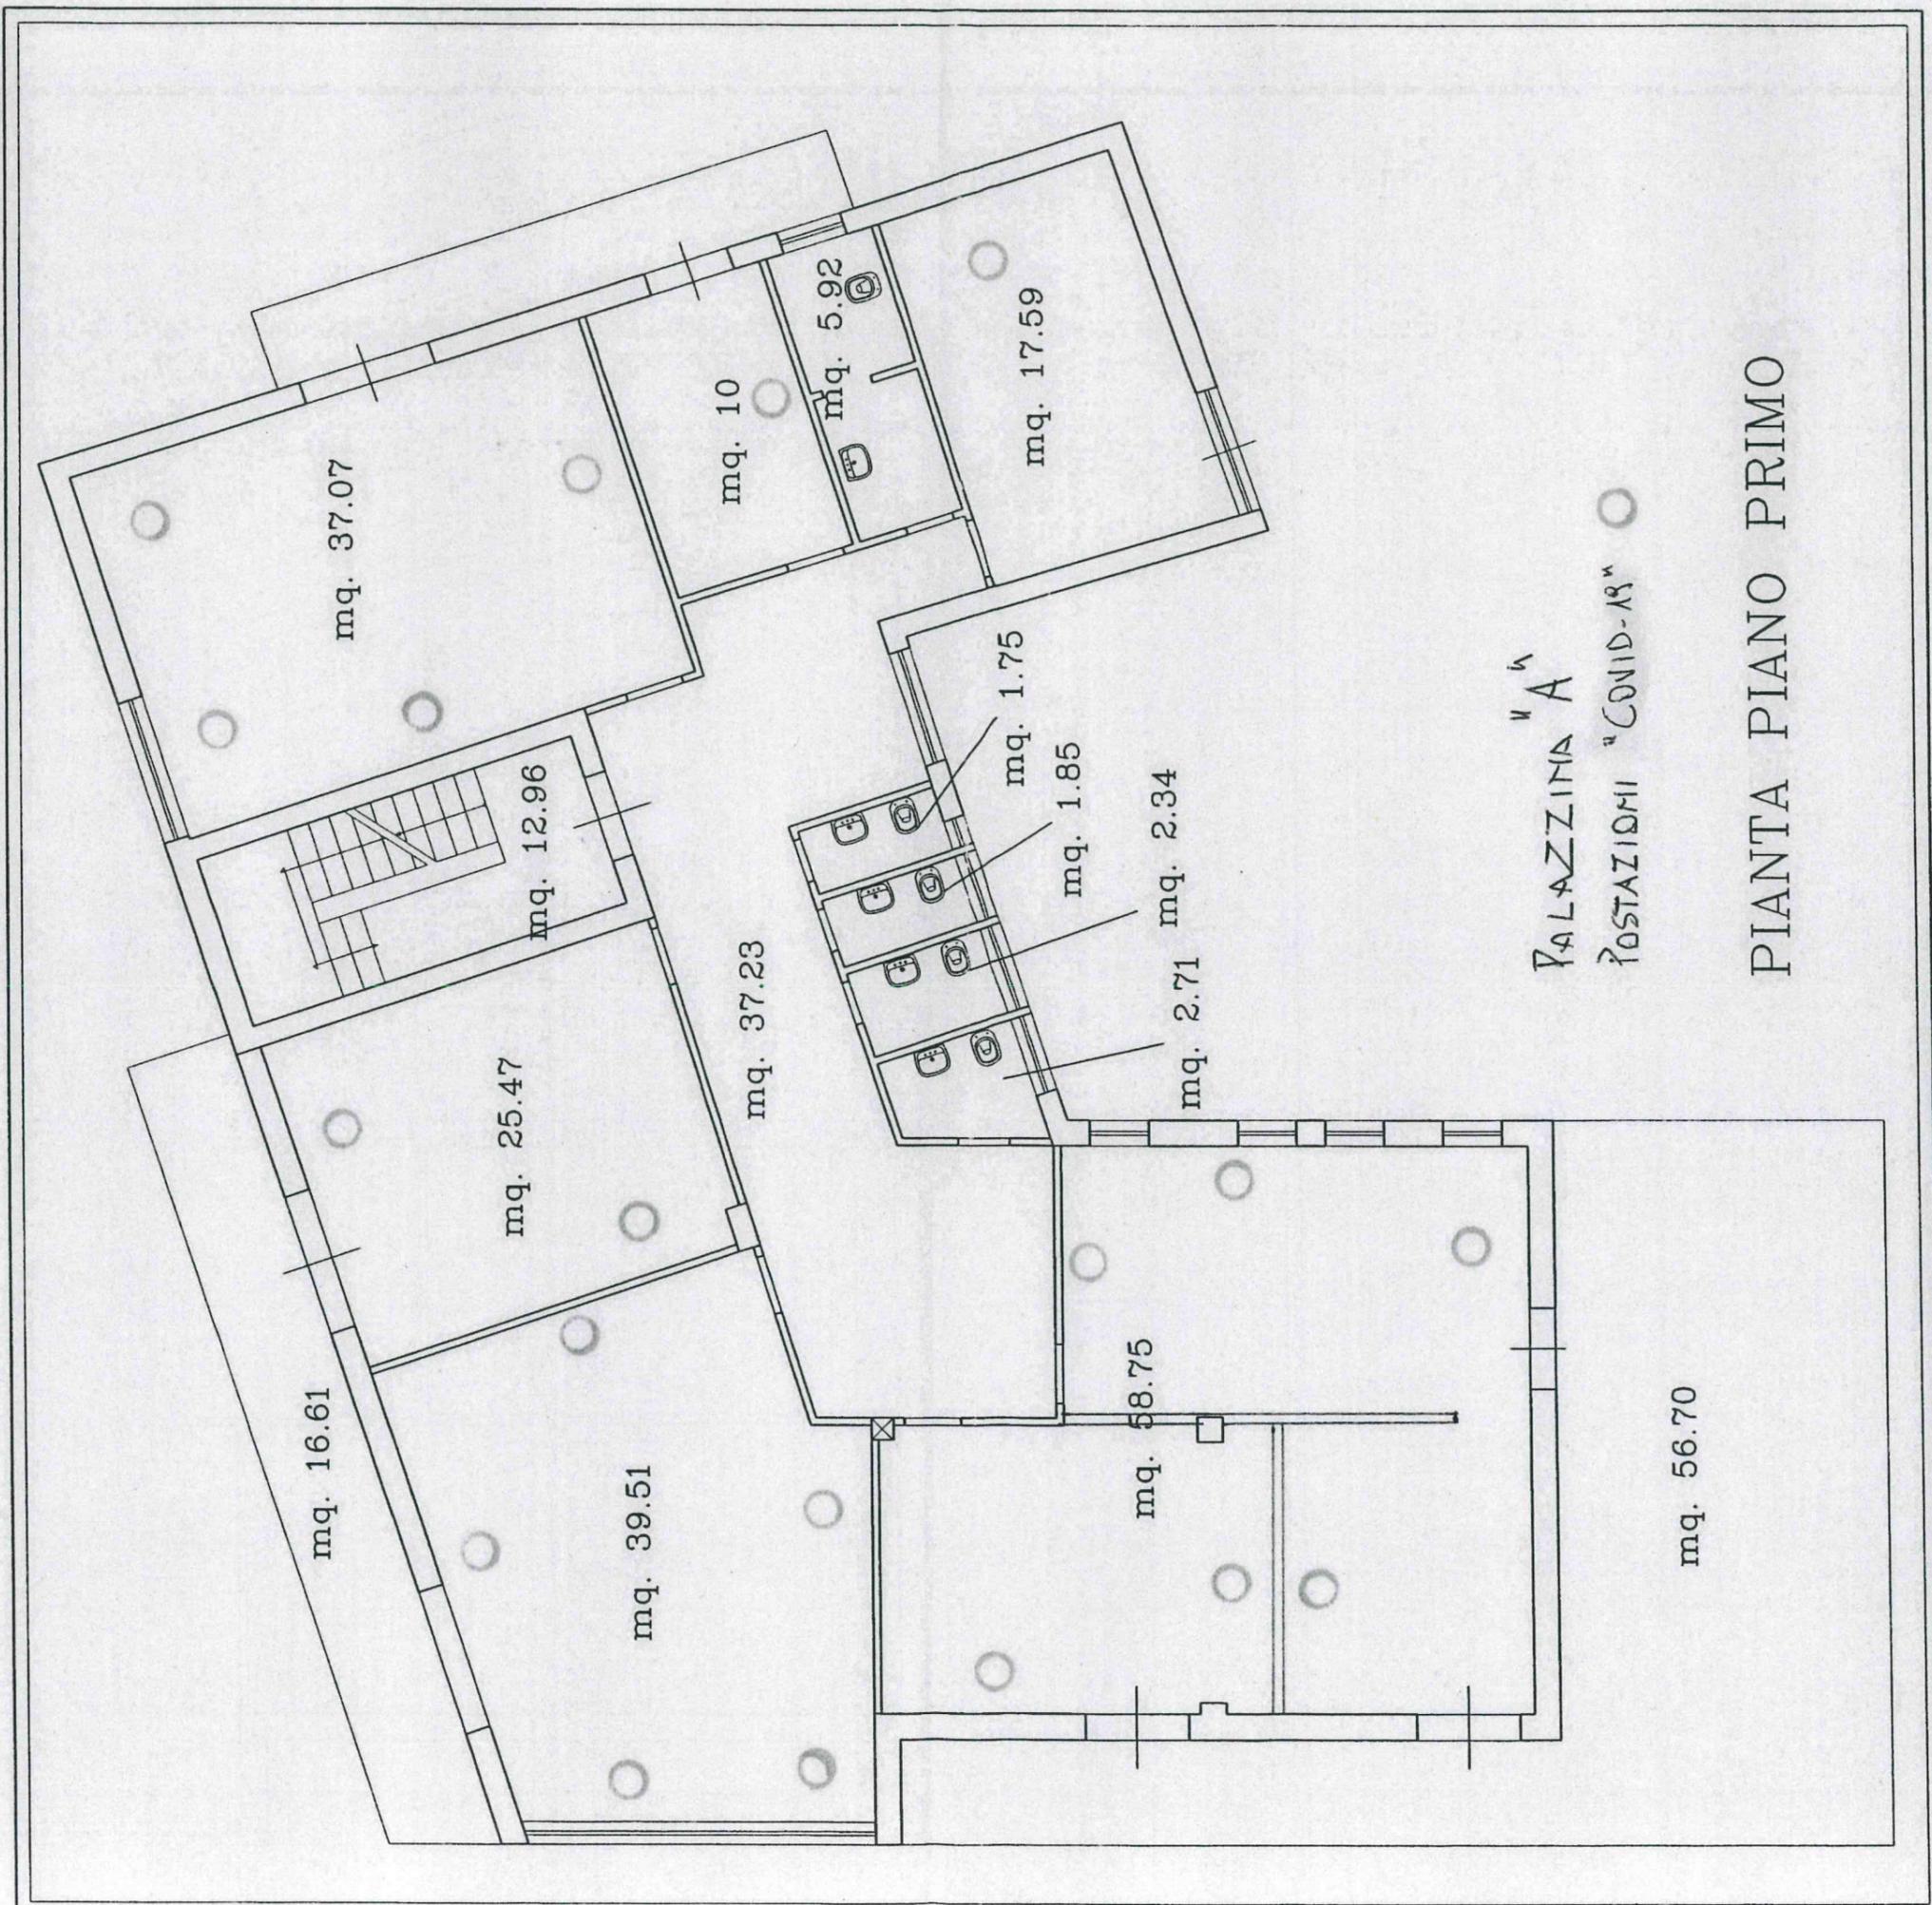

mq. 16.61

mq. 37.07

mq. 25.47

mq. 12.96

mq. 39.51

mq. 10

mq. 37.23

mq. 5.92

mq. 58.75

mq. 1.75

mq. 1.85

mq. 2.34

mq. 2.71


mq. 17.59

mq. 56.70

PALAZZINA "A"

POSTAZIONI "COVID-19"

PIANTA PIANO PRIMO

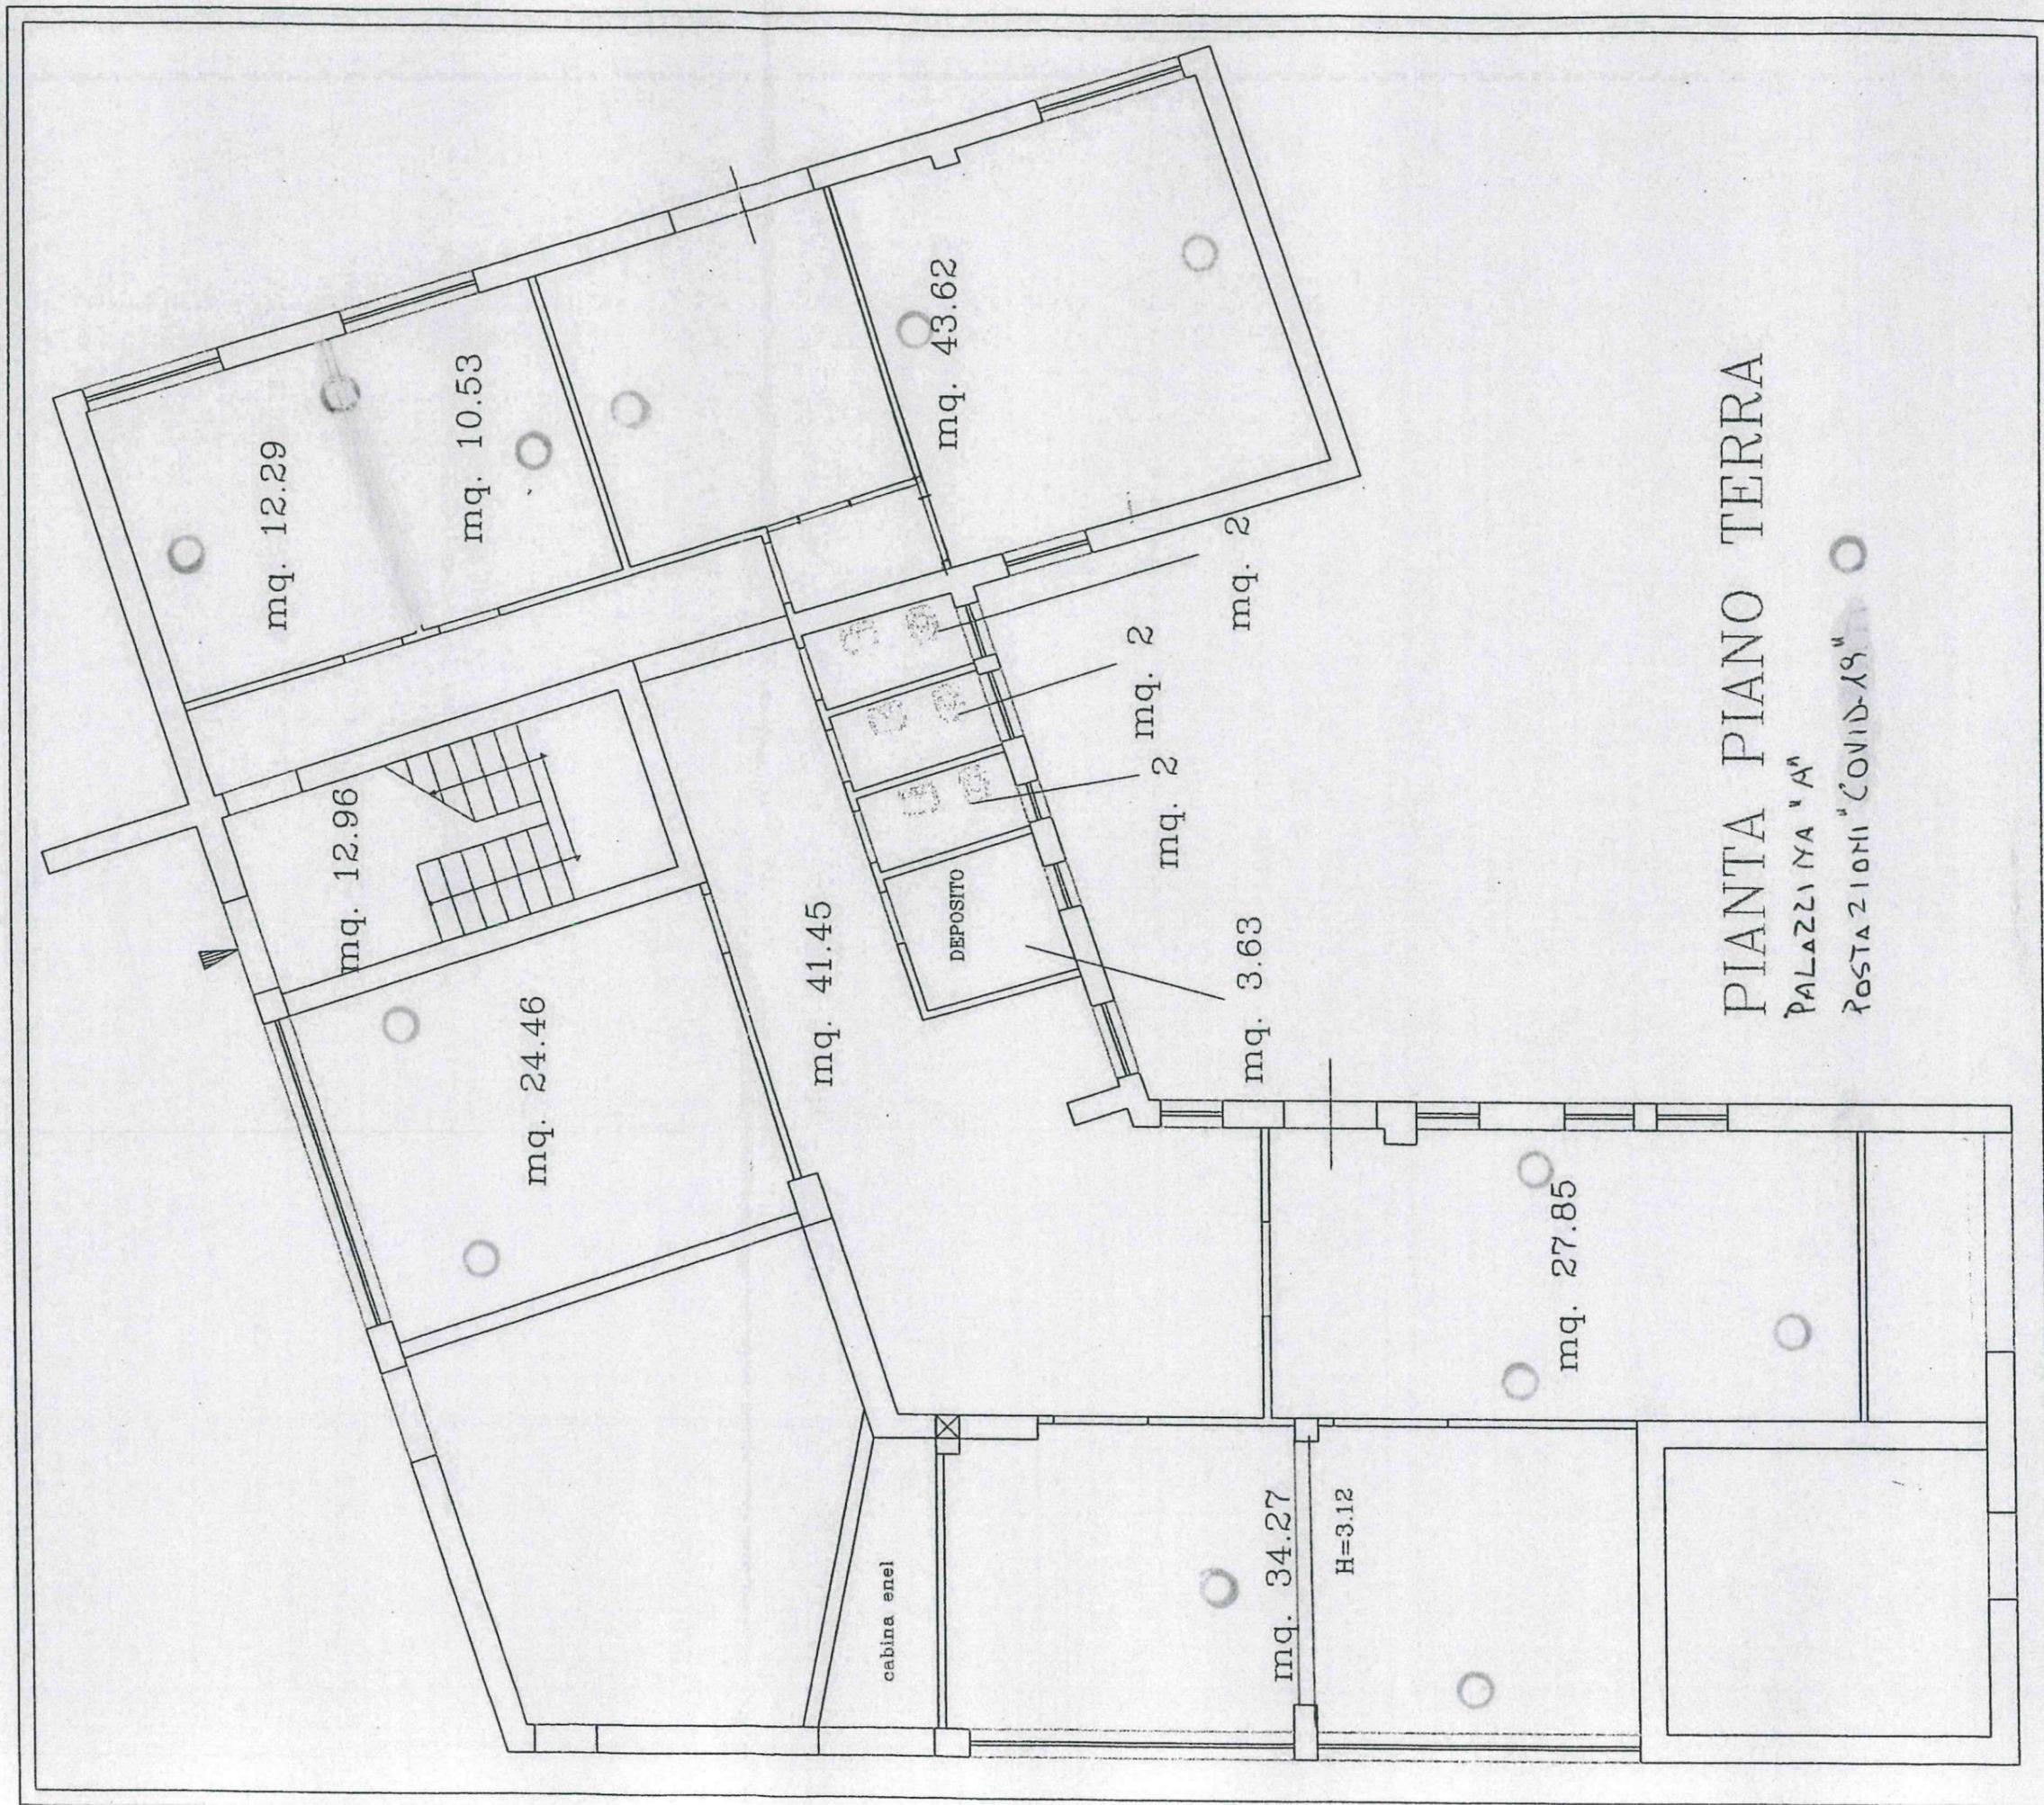

mq. 12.29

mq. 10.53

mq. 43.62

mq. 12.96

mq. 24.46

mq. 41.45

DEPOSITO

mq. 2

mq. 2

mq. 3.63

mq. 27.85

mq. 34.27

H=3.12

cabina elet

PIANTA PIANO TERRA

PALAZZO MA "A"

POSTA 210MI "COVID-19"