



UNIVERSITA' DEGLI STUDI DELLA CAMPANIA
"Luigi Vanvitelli"

Ripartizione Progettazione Edilizia, Appalti e Lavori

POSTAZIONI IN PRESENZA PER GLI UFFICI
DI CASERTA E PROVINCIA NEL RISPETTO
DEL DISTANZIAMENTO MISURE COVID-19


SEDI CASERTA E PROVINCIA
PALAZZINA B
VIALE LINCOLN

IL Coordinatore per la sicurezza di Ateneo
ing. Amedeo LEPORE

Ufficio Manutenzione per la Sicurezza di Ateneo
Ufficio Progettazione per la Sicurezza di Ateneo



FABBRICATO B
PIANTA 1° LIVELLO
STATO DI FATTO

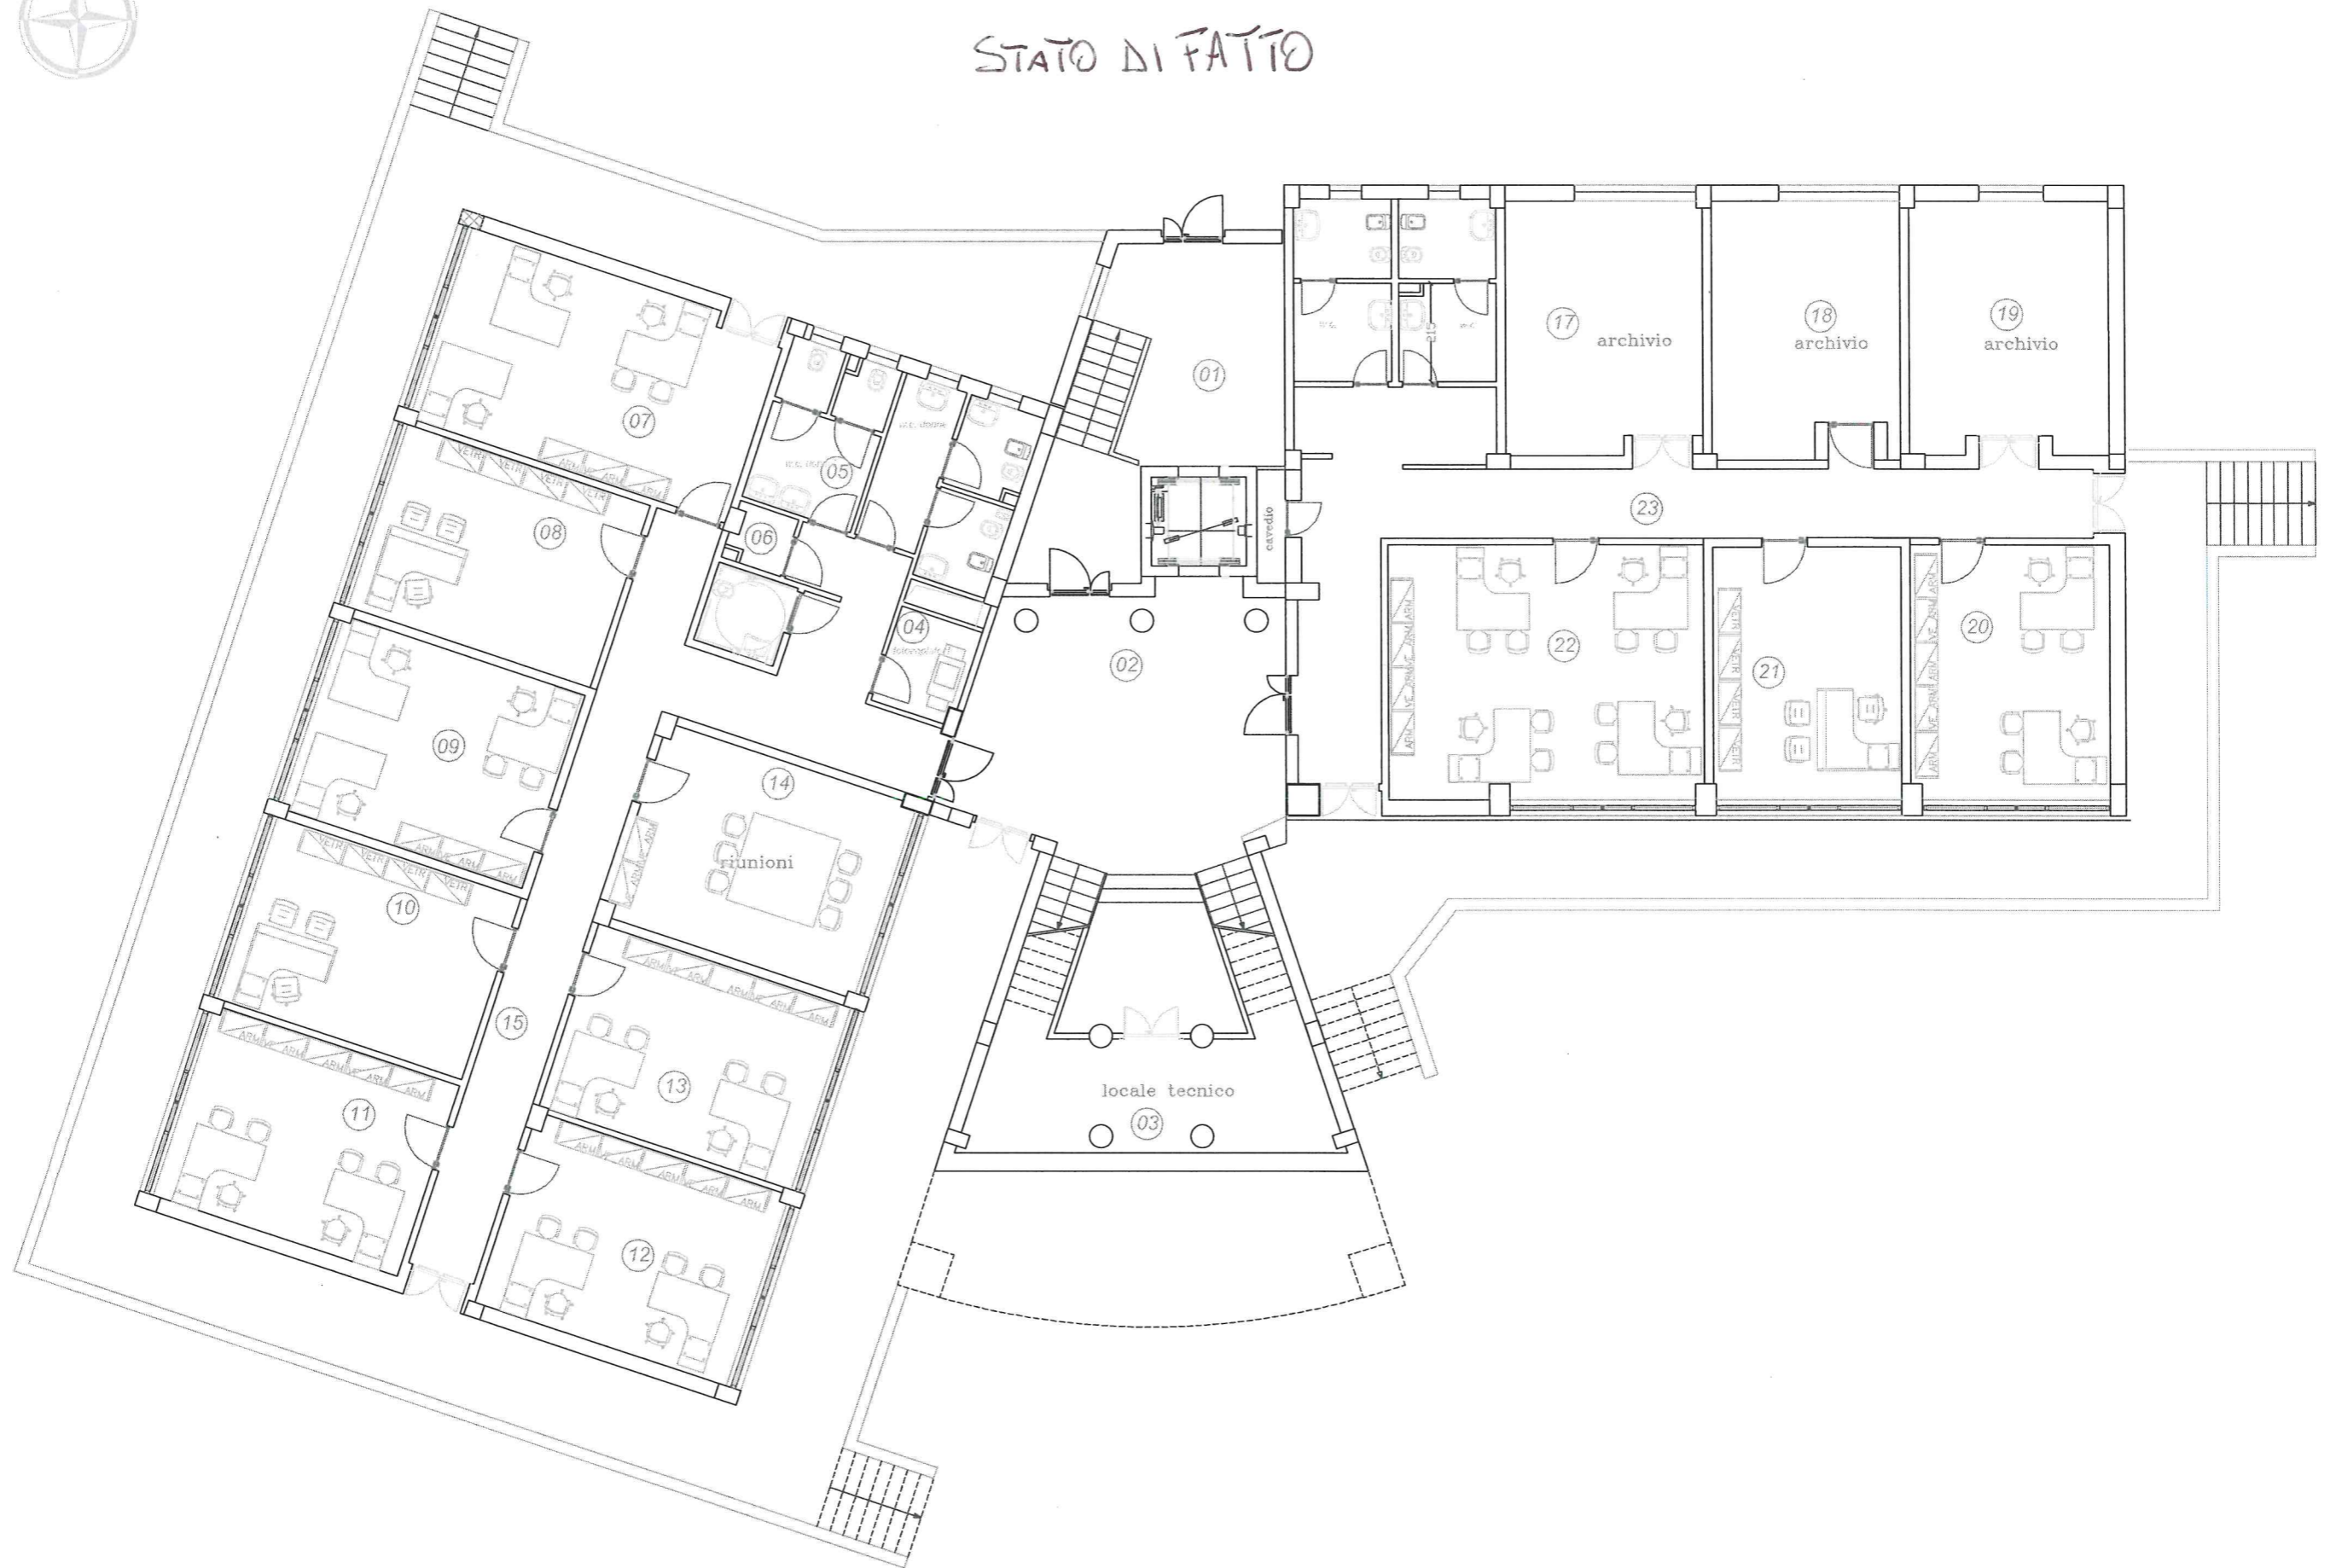




FABBRICATO B

PIANTA II° LIVELLO

STATO DI FATTO

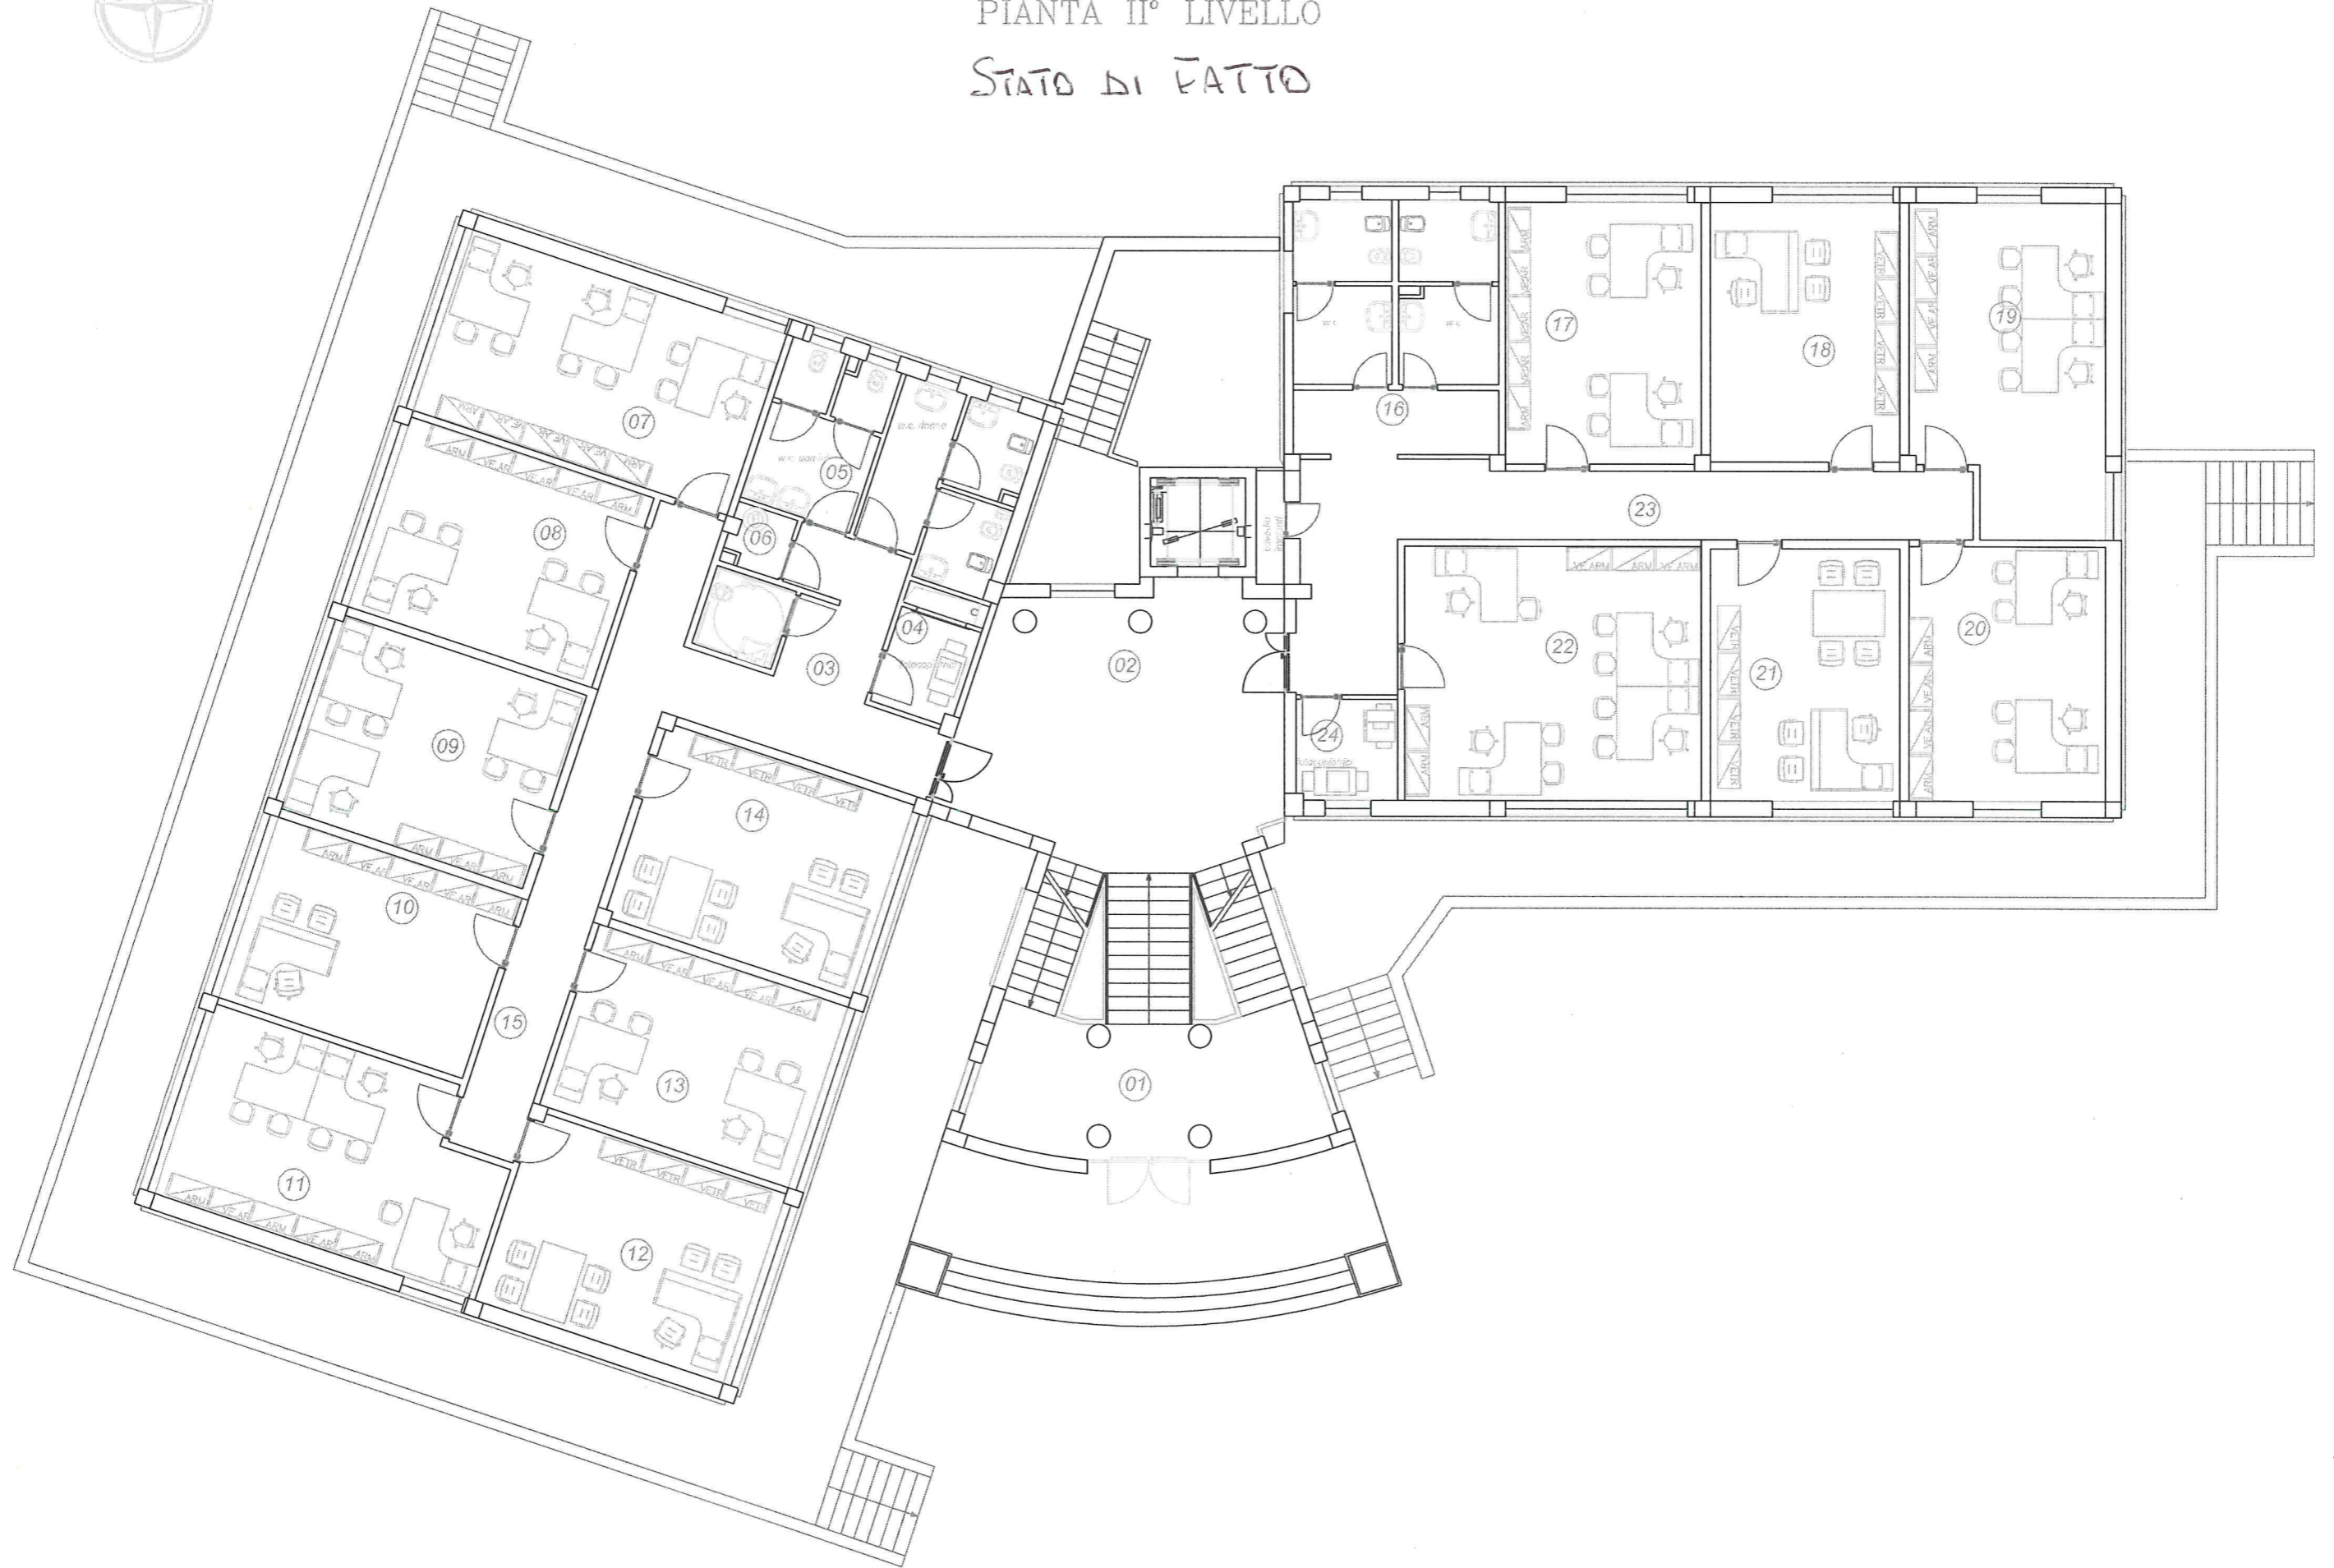




FABBRICATO B

PIANTA III° LIVELLO


STATO DI FATTO

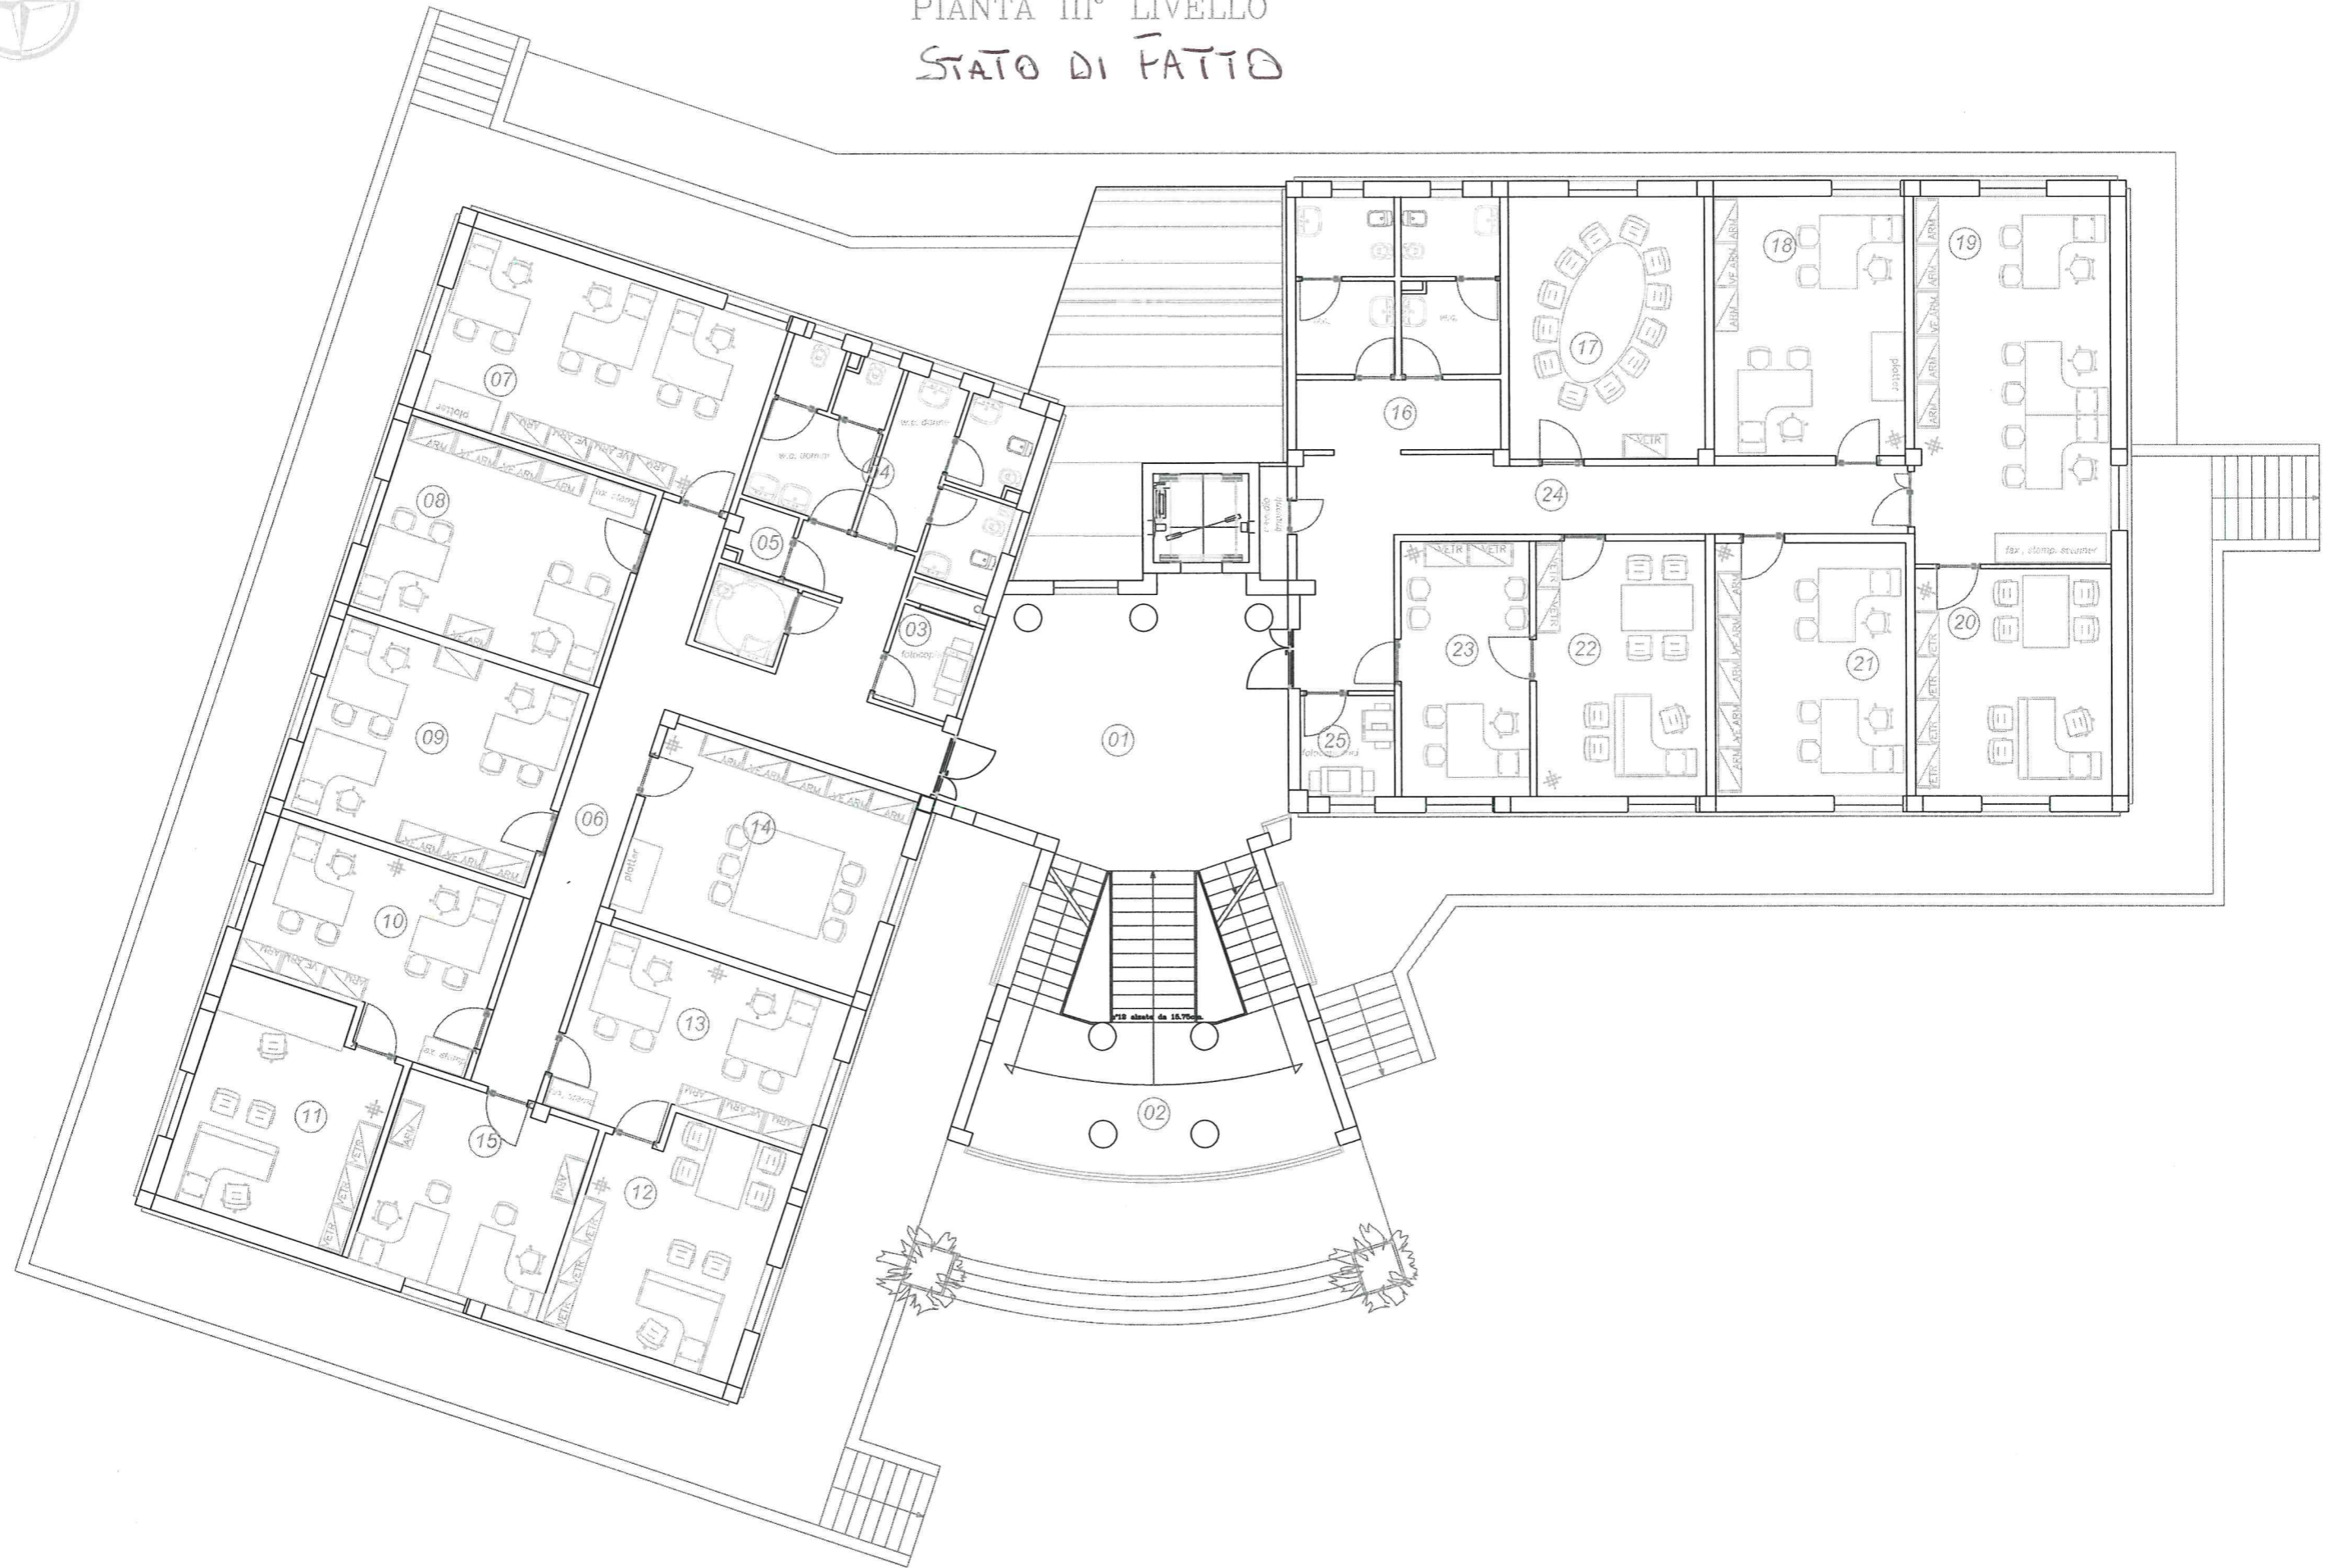




FABBRICATO B

PIANTA III° LIVELLO
POSTAZIONI "COVID-19"

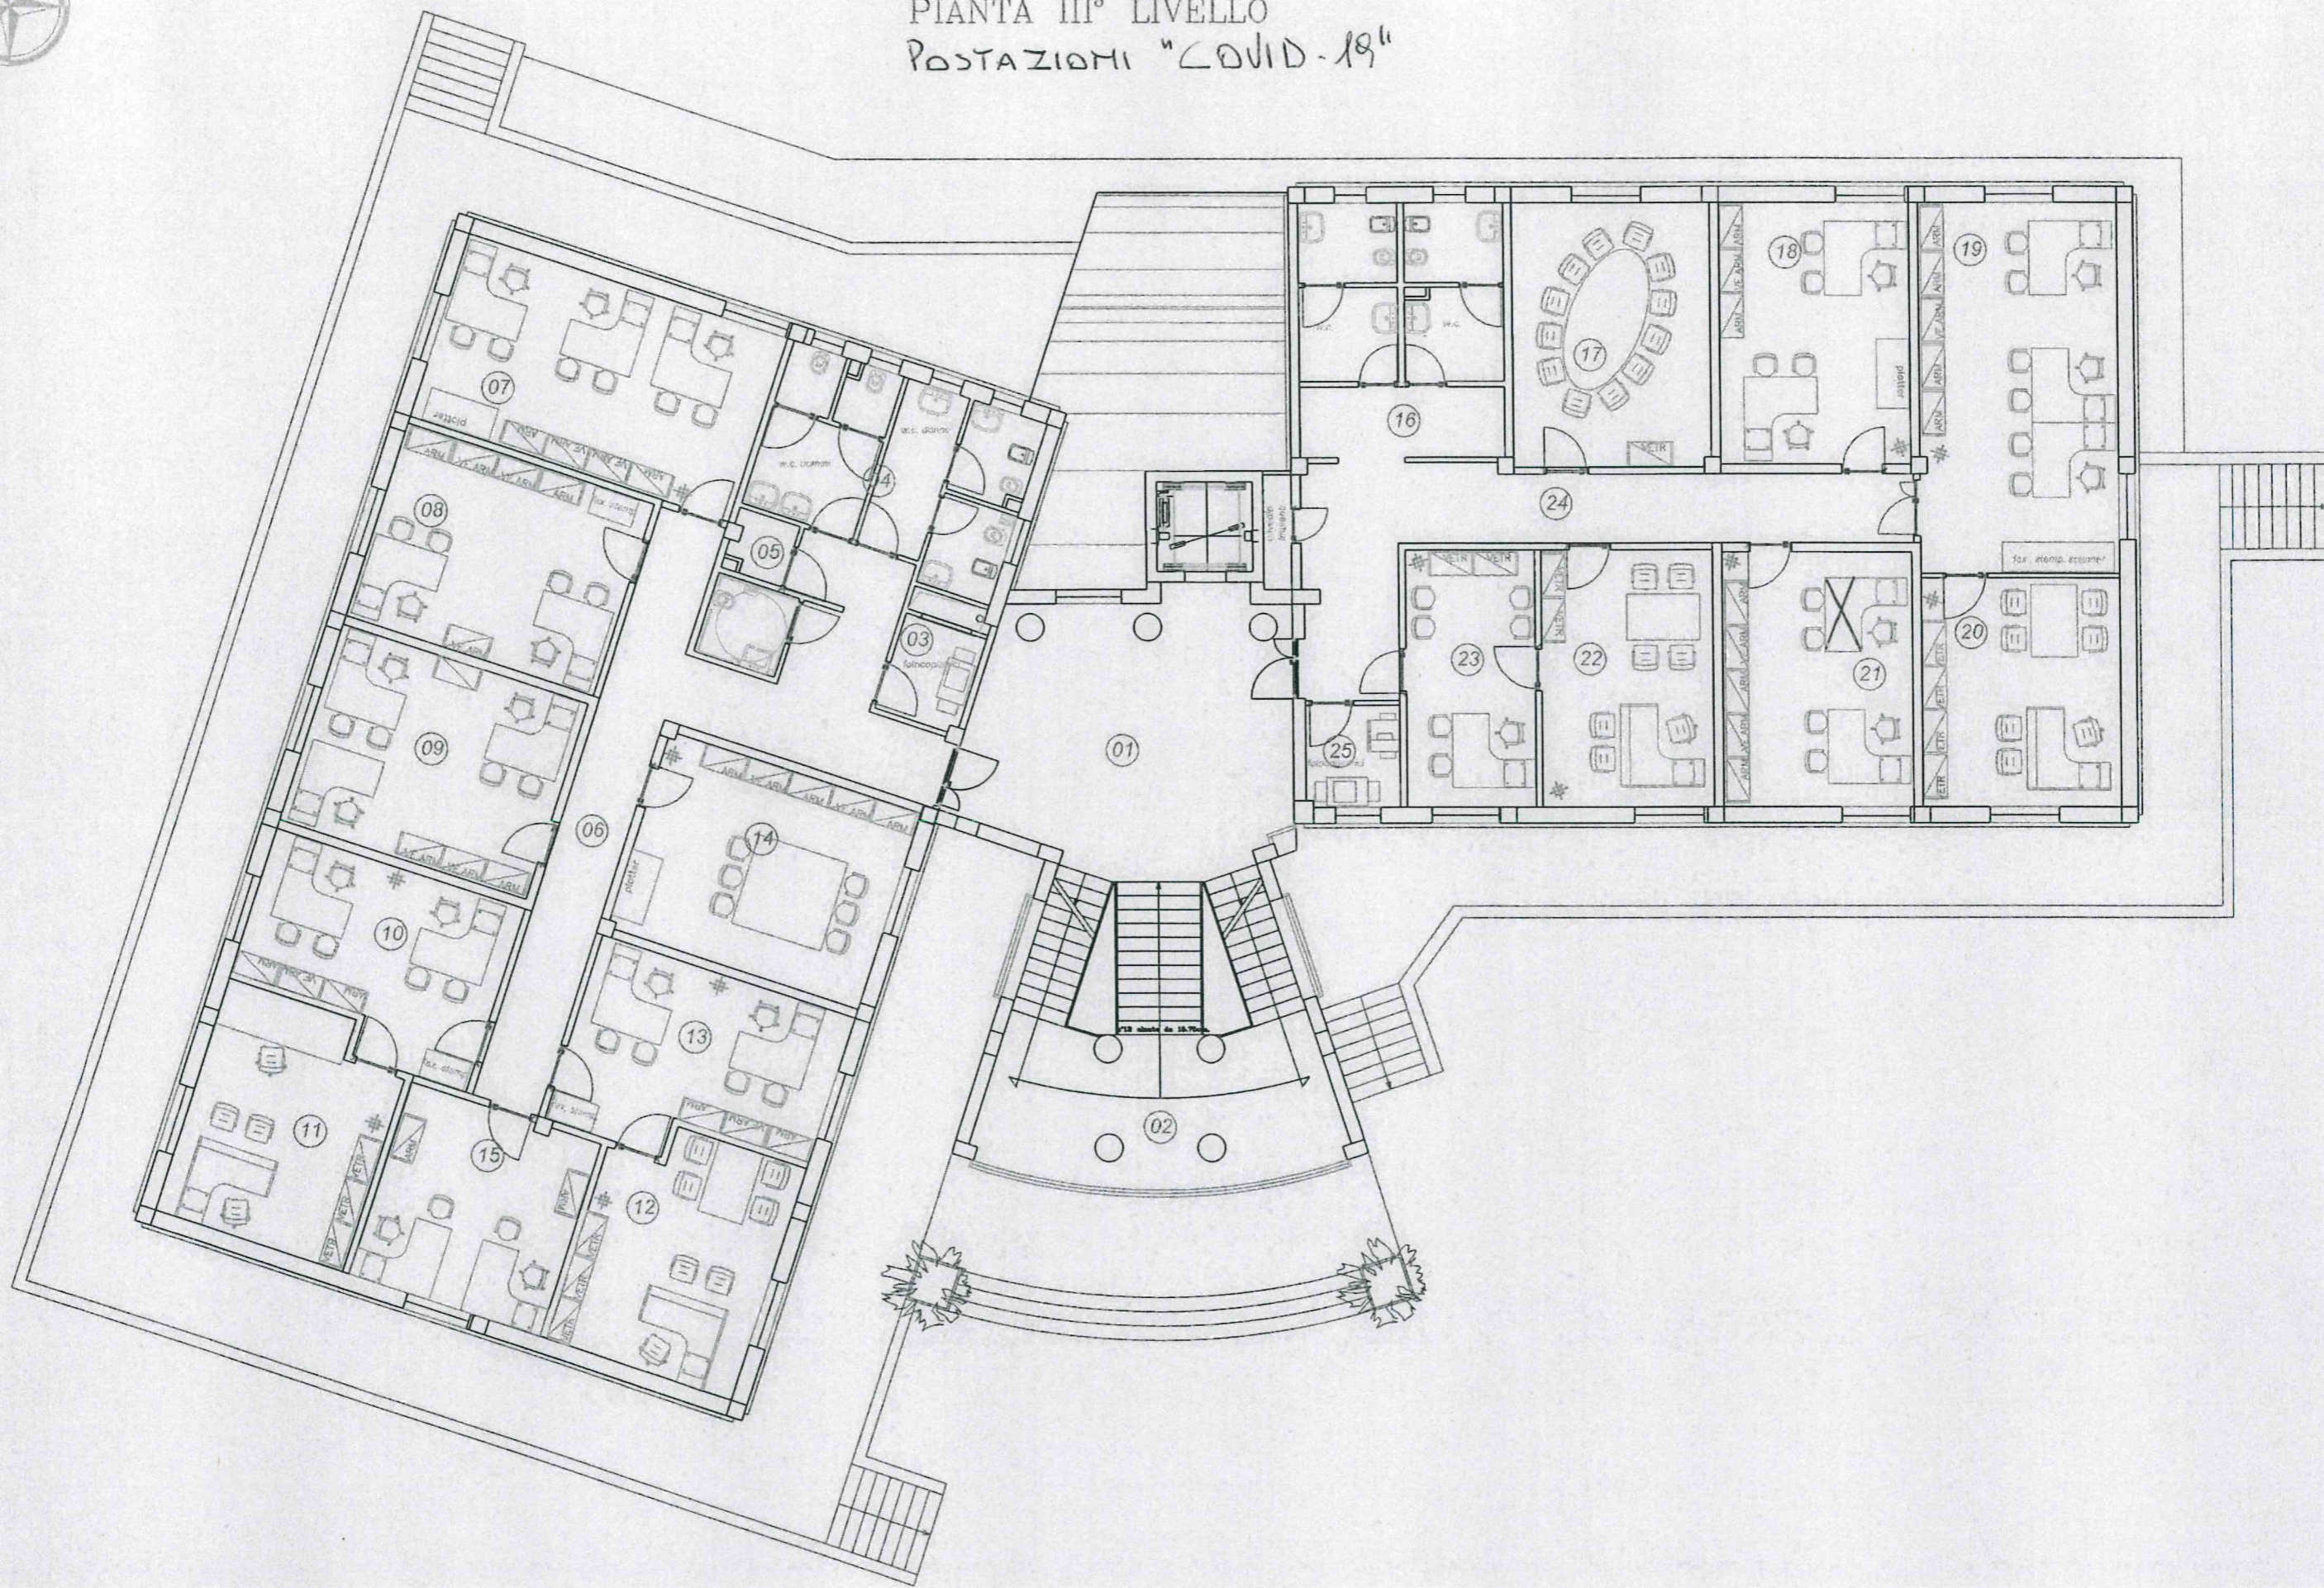



FABBRICATO B
PIANTA 1° LIVELLO
POSTAZIONI "COVID-19"

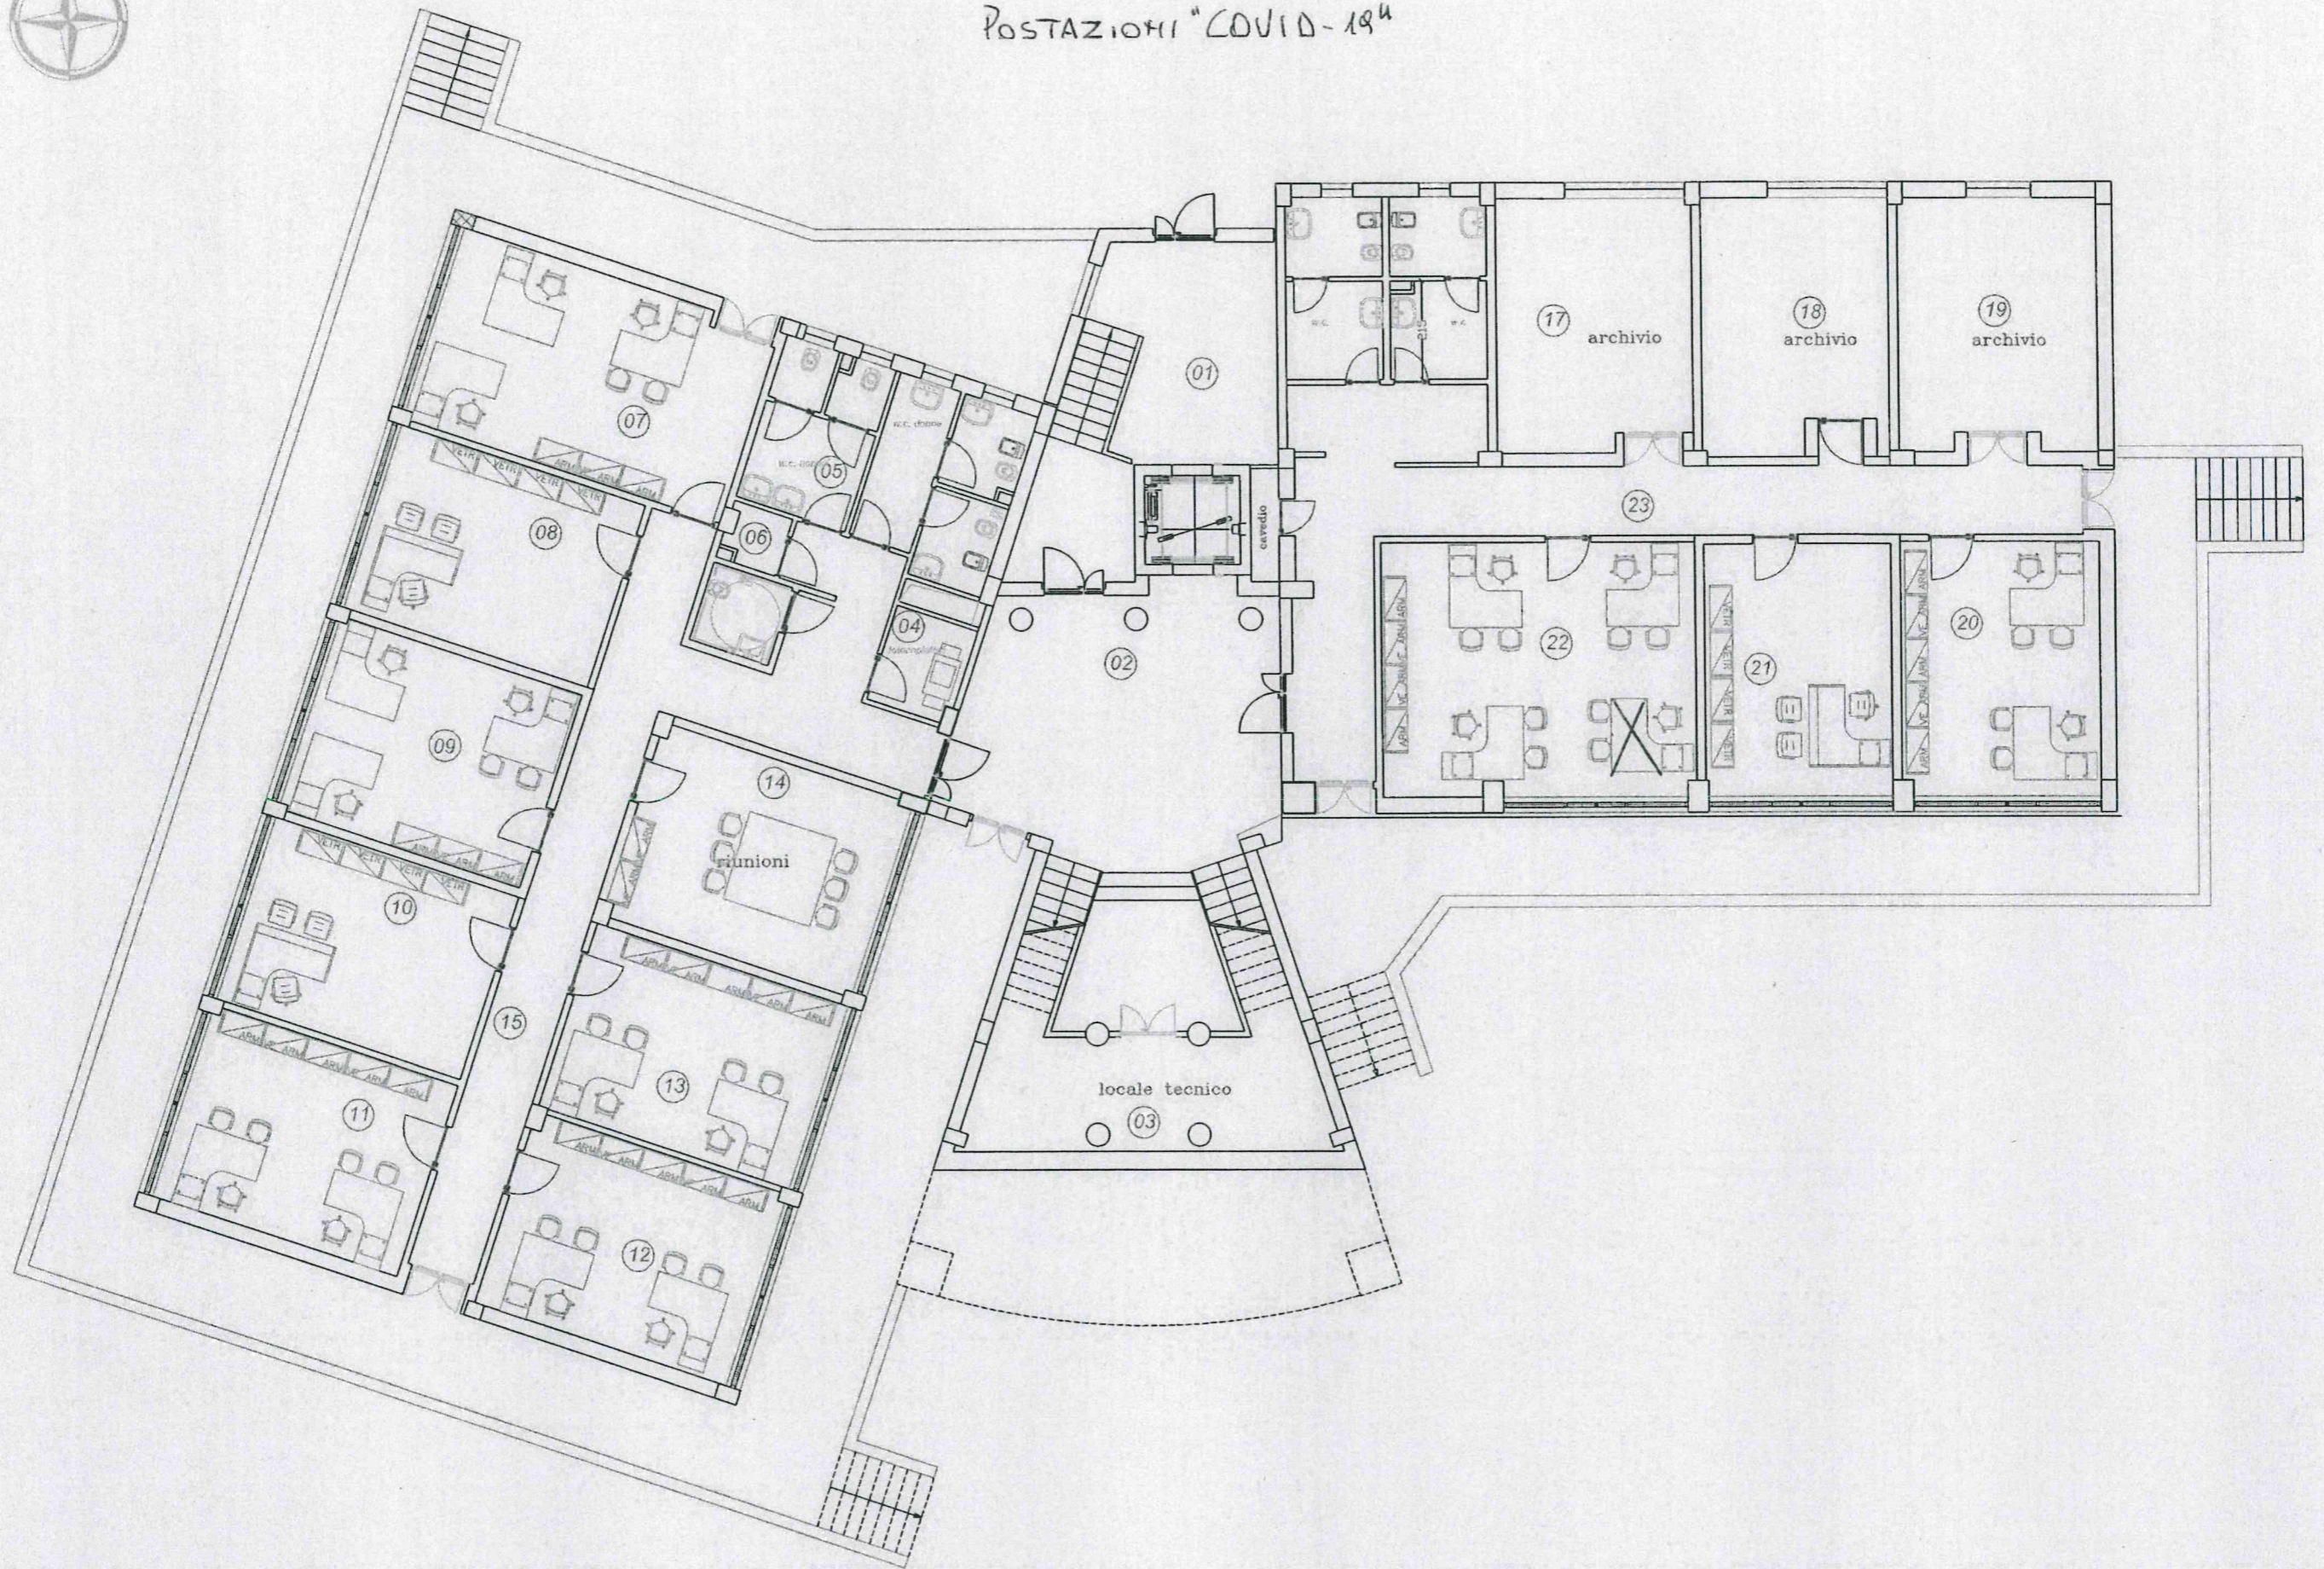



FABBRICATO B

PIANTA II° LIVELLO
POSTAZIONI "COVID-19"

