

VIALE MICHELANGELO

ACCESSO
DISABILI


ACCESSO
DISABILI

ACCESSO
DISABILI

ACCESSO
DISABILI

ACCESSO
DISABILI

ACCESSO
DISABILI

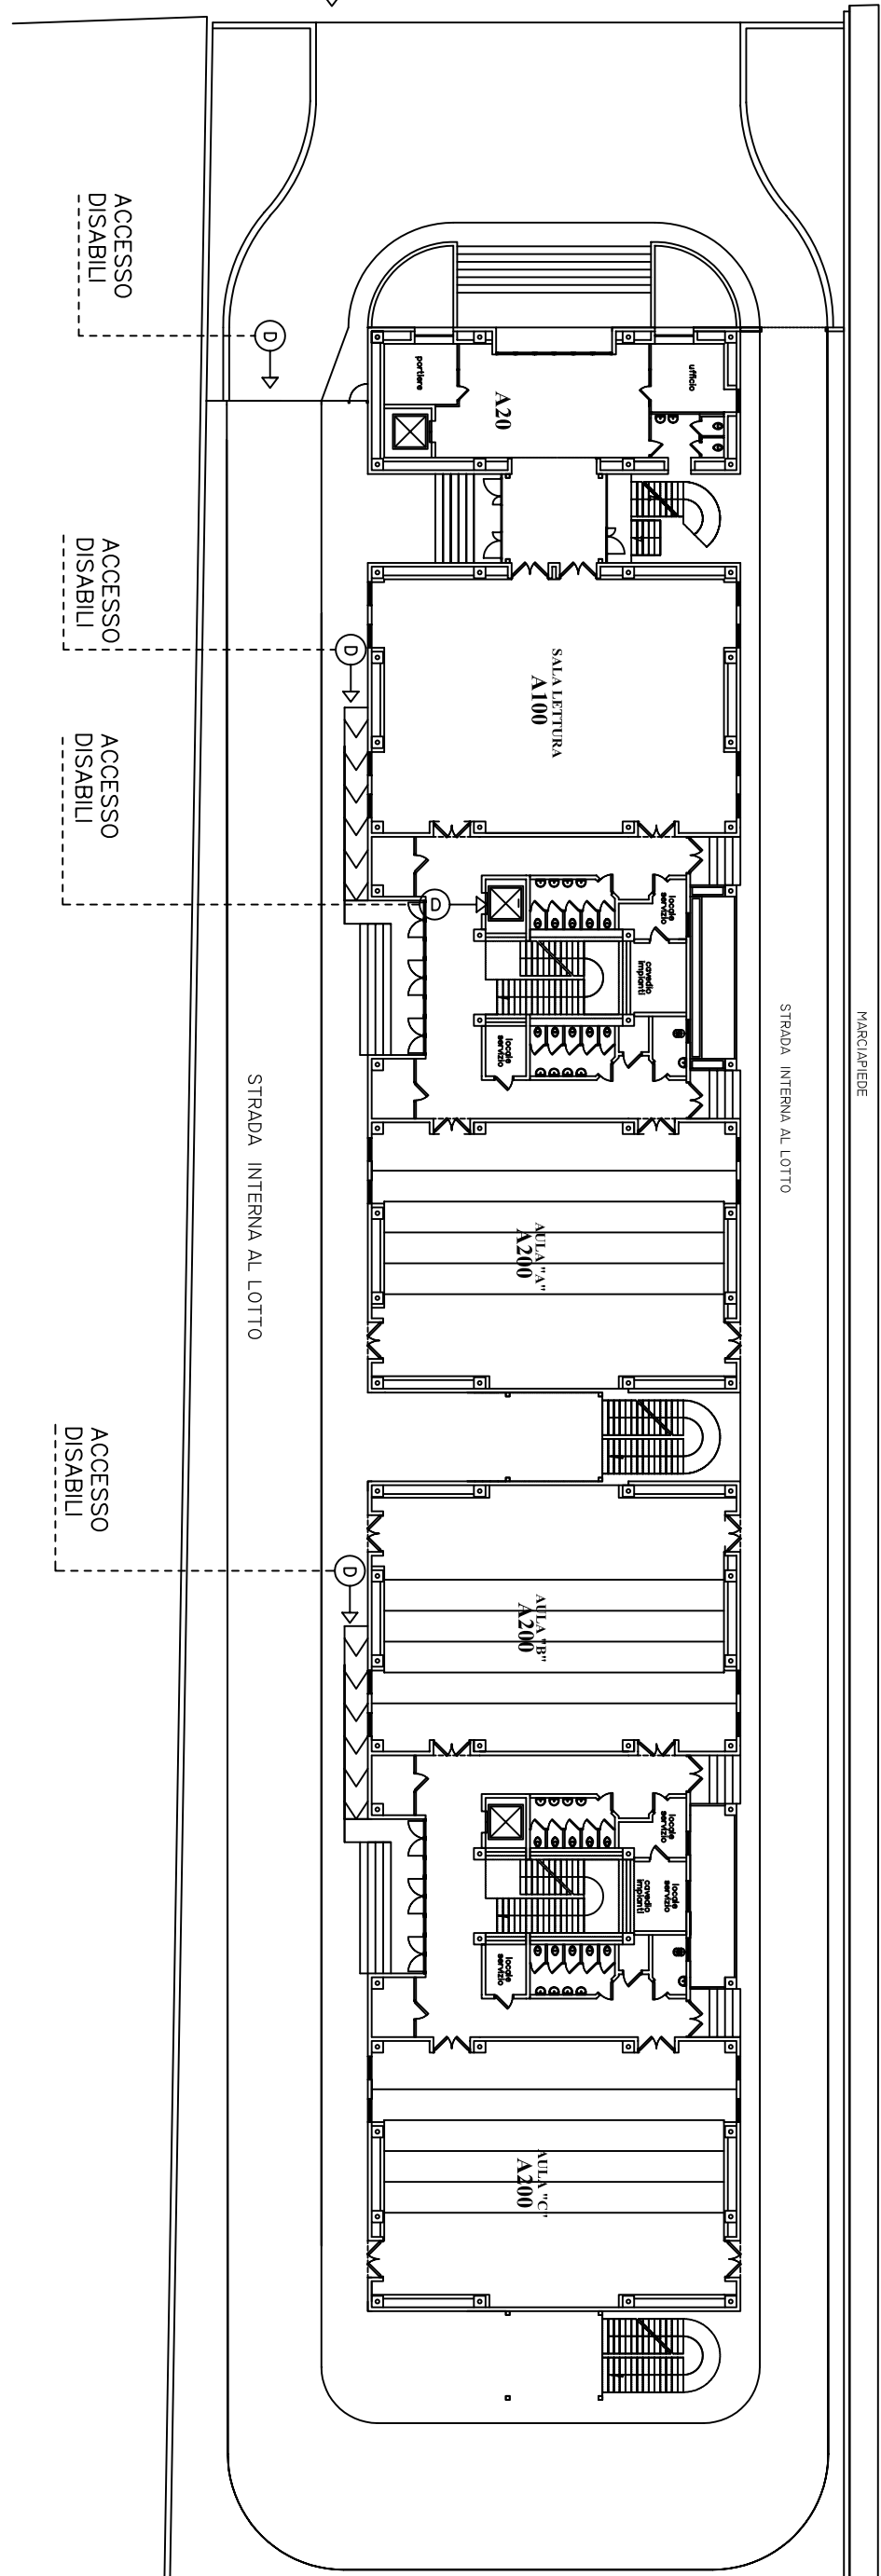

STRADA INTERNA AL LOTTO

MARGIAPIEDE

STRADA COMUNALE