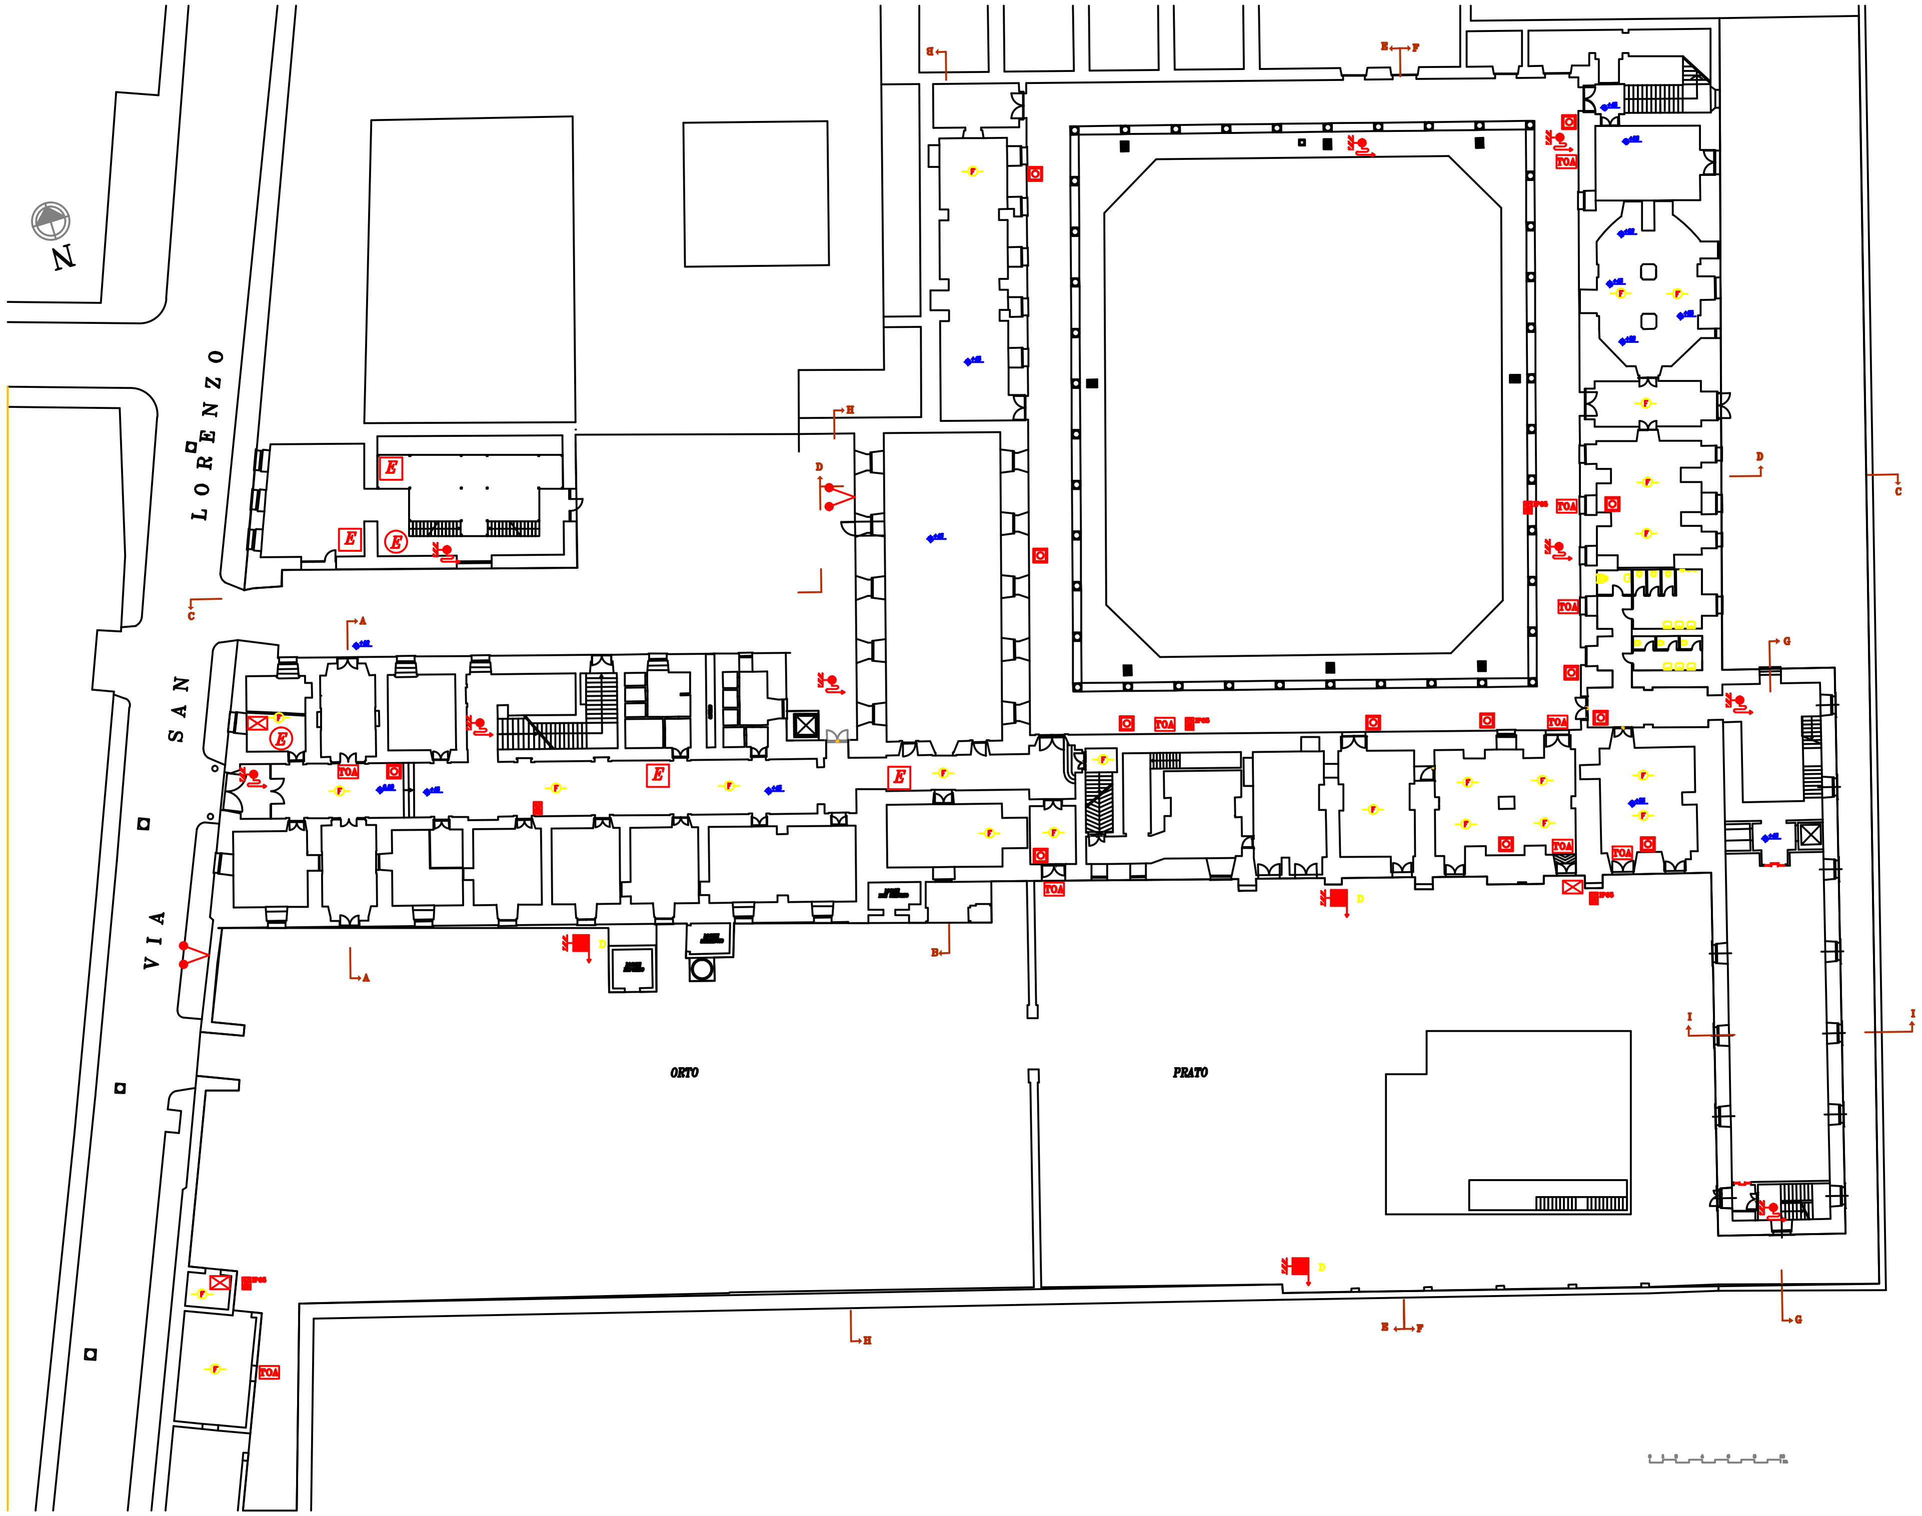

	Elemento separante REI 30
	Elemento separante REI 90
X	RIF. MOD. CERT. REI
PTX	RIF. CERT. PROD.

SIMBOLI GRAFICI DI PREVENZIONE INCENDI
(D.M. 30 Novembre 1983)

REI xx

REI 120

TX RX

C.S.

UPS

USCITE DI SICUREZZA RAGGIUNGIBILI DA QUALSIASI PUNTO CON PERCORSI < 40 MT

UNIVERSITA' DEGLI STUDI DELLA CAMPANIA
LUIGI VANVITELLI

RIPARTIZIONE PROGRAMMAZIONE EDILIZIA APPALTI LAVORI

Ufficio Manutenzione per la Sicurezza di Ateneo

LAVORI PER ADEGUAMENTO NORMATIVO DELL'IMPIANTO RILEVAZIONE INCENDI A SERVIZIO DEL COMPLESSO SAN LORENZO AD SEPTIMUM IN AVERSA

Tavola: TAV-1	Scala: 1:200	Data: MARZO_2022	Tipologia: PROGETTO

Titolo: PIANO TERRA - Stato di Fatto

GRUPPO DI LAVORO
Progettisti
- Geom. Girolamo Liguori
- Geom. Domenico Migliozzi
- P.E. Angelo Massaro

ATTIVITA' DI SUPPORTO AL RUP
- sig.ra Concetta Gagliardi
- sig. Antonio Riviezzo

COORDINATORE PER LA SICUREZZA IN FASE DI PROGETTAZIONE
- Geom. Domenico Migliozzi

RESPONSABILE DEL PROCEDIMENTO
- ing. Amedeo Lepore